

# TUMAČ ZNAKOVLJA

GRANICA OBUHVATA PLANA

## VODOOPSKRBA


POSTOJEĆE	PLANIRANO	
		OSTALI VODOOPSKRBNI CJEVOVODI
		REVIZIONO OKNO

## ODVODNJA

POSTOJEĆE	PLANIRANO	
		GLAVNI ODVODNI KANAL (KOLEKTOR)
		OSTALI ODVODNI KANALI
		REVIZIONO OKNO

## POVRŠINE OSTALIH INFRASTRUKTURNIH SUSTAVA

	POJAS NERAZVRSTANE CESTE
	RUB KOLNIKA
	OZNAKA LOKALNE CESTE

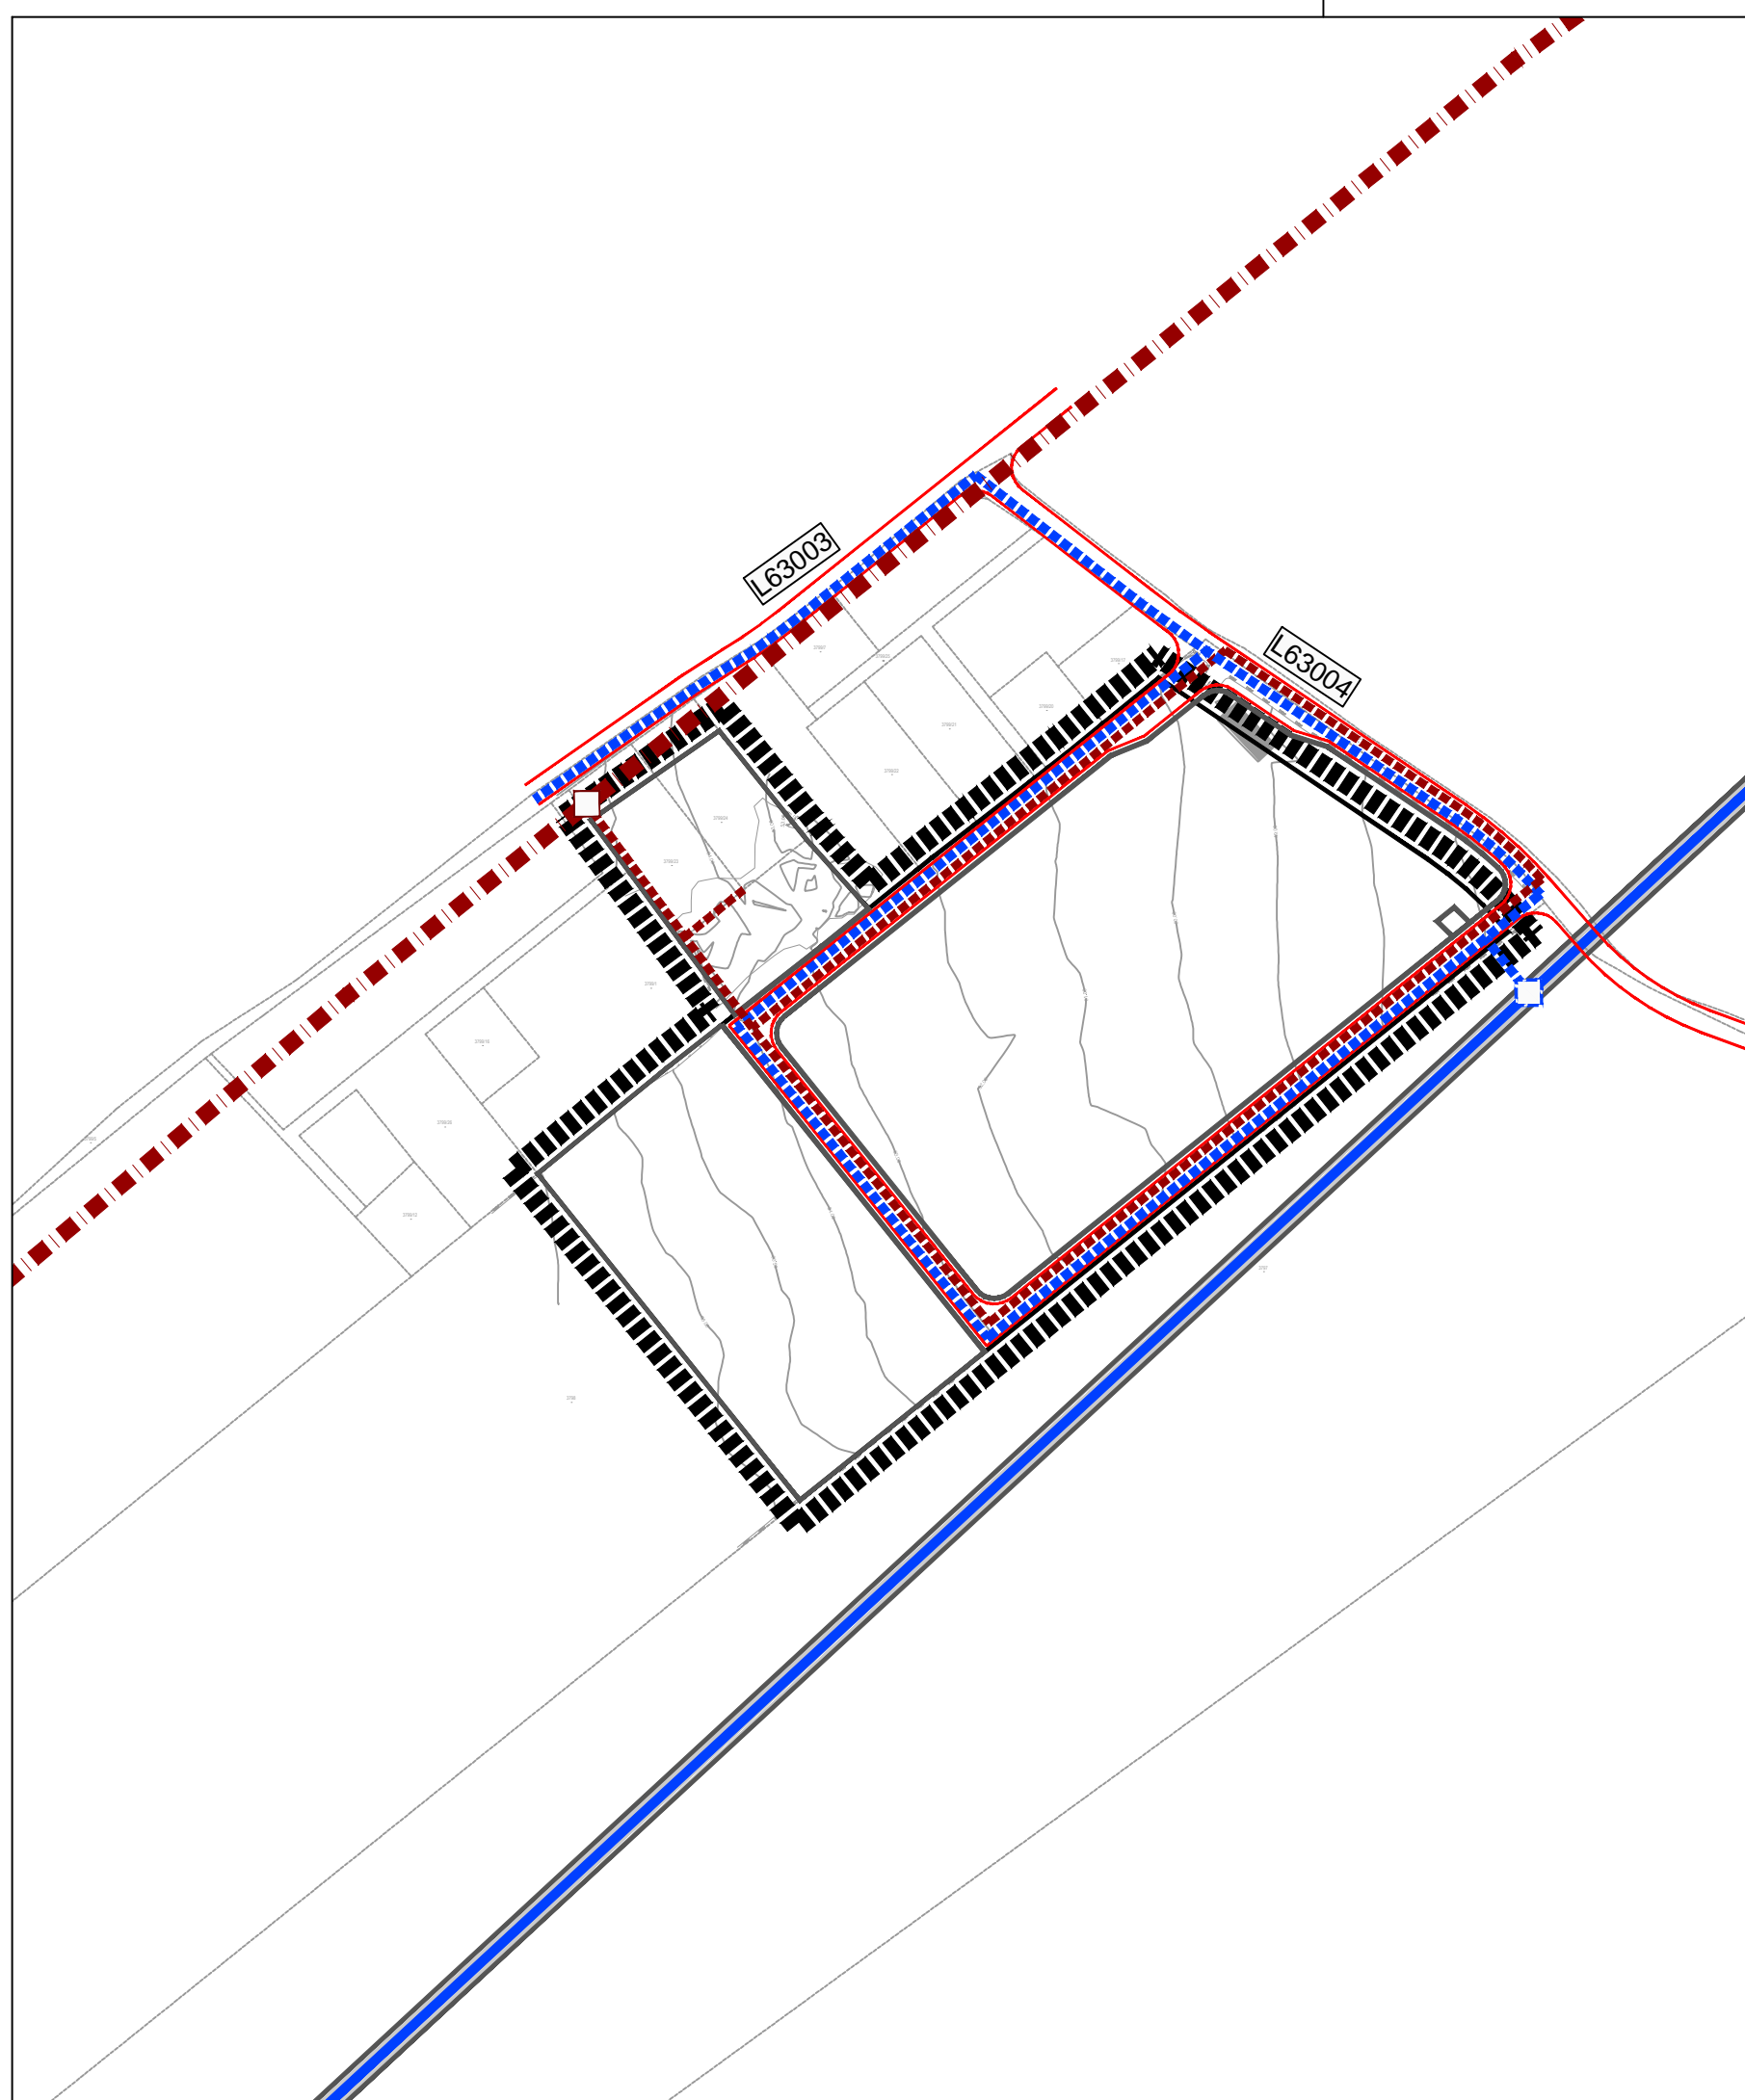

0 | 40 | 80 | 120 | 160m

Županija: ZADARSKA Općina: KOLAN

Naziv prostornog plana:  
**URBANISTIČKI PLAN UREĐENJA  
PROIZVODNO-POSLOVNE ZONE  
KRIŽINE (UPU-17)**  
prijedlog plana za javnu raspravu

Naziv kartografskog prikaza:  
**2. Prometna i komunalna infrastrukturna mreža  
VODOOPSKRBA I ODVODNJA**

Broj kartografskog prikaza: **2.C.** Mjerilo kartografskog prikaza: 1:2000

Pravna osoba/tijelo koje je izadilo Plan:  
Sveučilište u Zagrebu, ARHITEKTONSKI FAKULTET,  
Zavod za urbanizam, prostorno planiranje i pejzažnu arhitekturu,  
10000 Zagreb, Fra Andrije Kačića Miošića 26, tel.01/4639-333

Predstojnik Zavoda:  
Prof.dr.sc. DAMIR KRAJNIK, dipl.ing.arch.

Odgovorni voditelj:  
ovlašteni arhitekt urbanist  
Prof.dr.sc. NENAD LIPOVAC, dipl.ing.arch.

Stručni tim u izradi Plana:  
ovlašteni arhitekt urbanist Prof.dr.sc. NENAD LIPOVAC, dipl.ing.arch.  
ovlaštena arhitektica urbanistica LUCIJA ANTON, mag.ing.arch.

Odluka predstavničkog tijela o izradi Plana:  
Službeni glasnik Općine Kolan br. 14/23

Odluka predstavničkog tijela o donošenju Plana:  
Službeni glasnik Općine Kolan br. \_\_\_/24

Objava javne rasprave: 14.03.2024. - mpgi.gov.hr  
14.03.2024. - www.kolan.hr  
14.03.2024. - oglasna ploča  
14.03.2024. - Zadarski list

Javni uvid: 18.03.2024. - 16.04.2024.  
Javno izlaganje: 25.03.2024.

Žig tijela odgovornog za provođenje javne rasprave:

Odgovorna osoba za provođenje javne rasprave:  
Pročelnica:  
ANA-MARIJA GLIGORA, dipl.iur.

Suglasnost Ministarstva prostornog uređenja, graditeljstva i državne imovine (prema čl. 108. Zakona o prostornom uređenju NN 153/13, 65/17, 114/18, 39/19 i 98/19, 67/23):  
Klasa: \_\_\_\_\_ Ur.broj: \_\_\_\_\_ Datum: \_\_\_\_\_

Predsjednik predstavničkog tijela:  
Predsjednik općinskog vijeća:  
ANTE ZUBOVIĆ

Istovjetnost ovog prostornog plana s izvornikom ovjerava:  
Načelnik:  
ŠIME GLIGORA, dipl.inf.

Žig nadležnog tijela: \_\_\_\_\_