







TUMAČ ZNAKOVLJA

-  GRANICA OBUHVATA PLANA
-  ZAŠTITNI POJASEVI INFRASTRUKTURNIH SUSTAVA
-  EKOLOŠKA MREŽA
PODRUČJA OČUVANJA ZNAČAJNA ZA PTICE
(HR1000023 - SZ Dalmacija i Pag)
-  RUB KOLNIKA
-  OZNAKA LOKALNE CESTE



ZADARSKA ŽUPANIJA
OPĆINA KOLAN

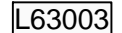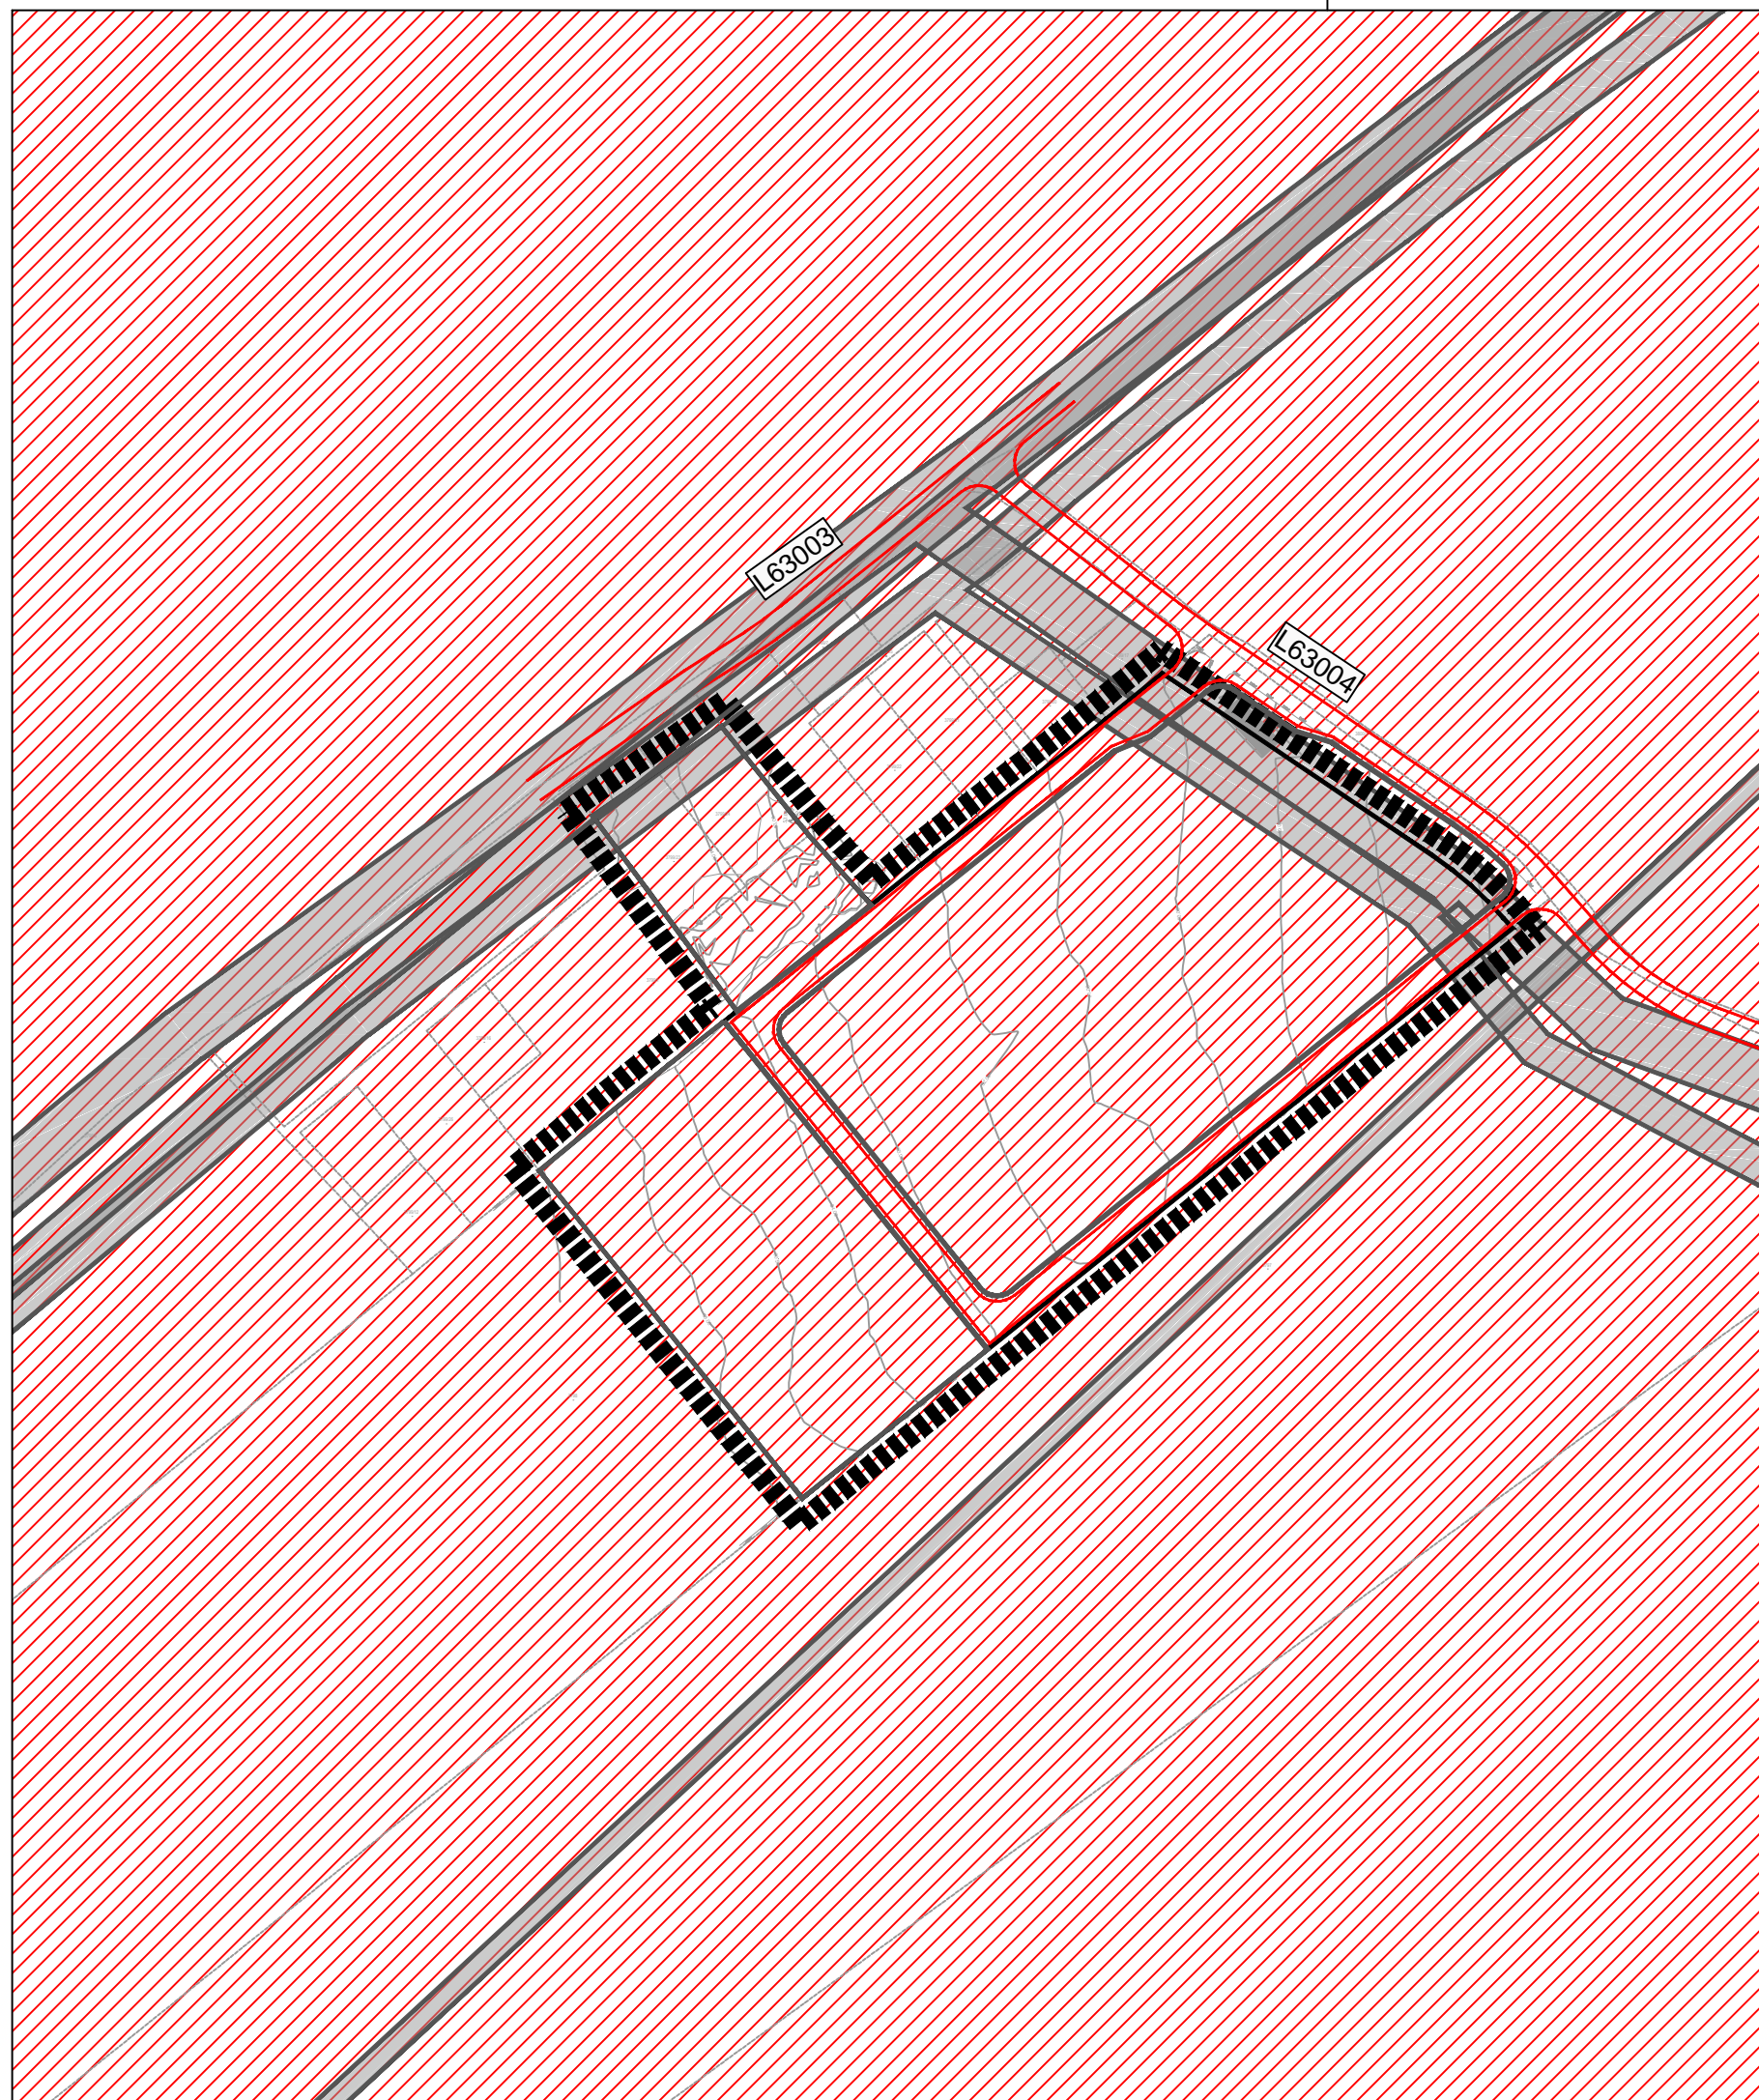

0 | 40 | 80 | 120 | 160m

Županija: ZADARSKA Općina: KOLAN

Naziv prostornog plana:
**URBANISTIČKI PLAN UREĐENJA
PROIZVODNO-POSLOVNE ZONE
KRIŽINE (UPU-17)**
prijedlog plana za javnu raspravu

Naziv kartografskog prikaza:
UVJETI KORIŠTENJA, UREĐENJA I ZAŠTITE POVRŠINA

Broj kartografskog prikaza: **3.** Mjerilo kartografskog prikaza: 1:2000

Pravna osoba/tijelo koje je izadilo Plan:
Sveučilište u Zagrebu, ARHITEKTONSKI FAKULTET,
Zavod za urbanizam, prostorno planiranje i pejzažnu arhitekturu,
10000 Zagreb, Fra Andrije Kačića Miošića 26, tel.01/4639-333

Predstojnik Zavoda:
Prof.dr.sc. DAMIR KRAJNİK, dipl.ing.arh.



Odgovorni voditelj:
ovlašteni arhitekt urbanist
Prof.dr.sc. NENAD LIPOVAC, dipl.ing.arh.



Žig pravne osobe/tijela koje je izradilo Plan:

Žig Odgovornog voditelja:

Stručni tim u izradi Plana:
ovlašteni arhitekt urbanist Prof.dr.sc. NENAD LIPOVAC, dipl.ing.arh.
ovlaštena arhitektica urbanistica LUCIJA ANTON, mag.ing.arch.

Odluka predstavničkog tijela o izradi Plana:
Službeni glasnik Općine Kolan br. 14/23

Odluka predstavničkog tijela o donošenju Plana:
Službeni glasnik Općine Kolan br. ___/24

Objava javne rasprave: 14.03.2024. - mpgi.gov.hr
14.03.2024. - www.kolan.hr
14.03.2024. - oglasna ploča
14.03.2024. - Zadarski list

Javni uvid: 18.03.2024. - 16.04.2024.
Javno izlaganje: 25.03.2024.

Žig tijela odgovornog za provođenje javne rasprave:

Odgovorna osoba za provođenje javne rasprave:
Pročelnica:
ANA-MARIJA GLIGORA, dipl.iur.

Suglasnost Ministarstva prostornog uređenja, graditeljstva i državne imovine (prema čl. 108. Zakona o prostornom uređenju NN 153/13, 65/17, 114/18, 39/19 i 98/19, 67/23):
Klasa: _____ Ur.broj: _____ Datum: _____

Predsjednik predstavničkog tijela:
Predsjednik općinskog vijeća:
ANTE ZUBOVIĆ

Istovjetnost ovog prostornog plana s izvornikom ovjerava:
Načelnik:
ŠIME GLIGORA, dipl.inf.

Žig nadležnog tijela:

Žig nadležnog tijela: