





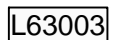
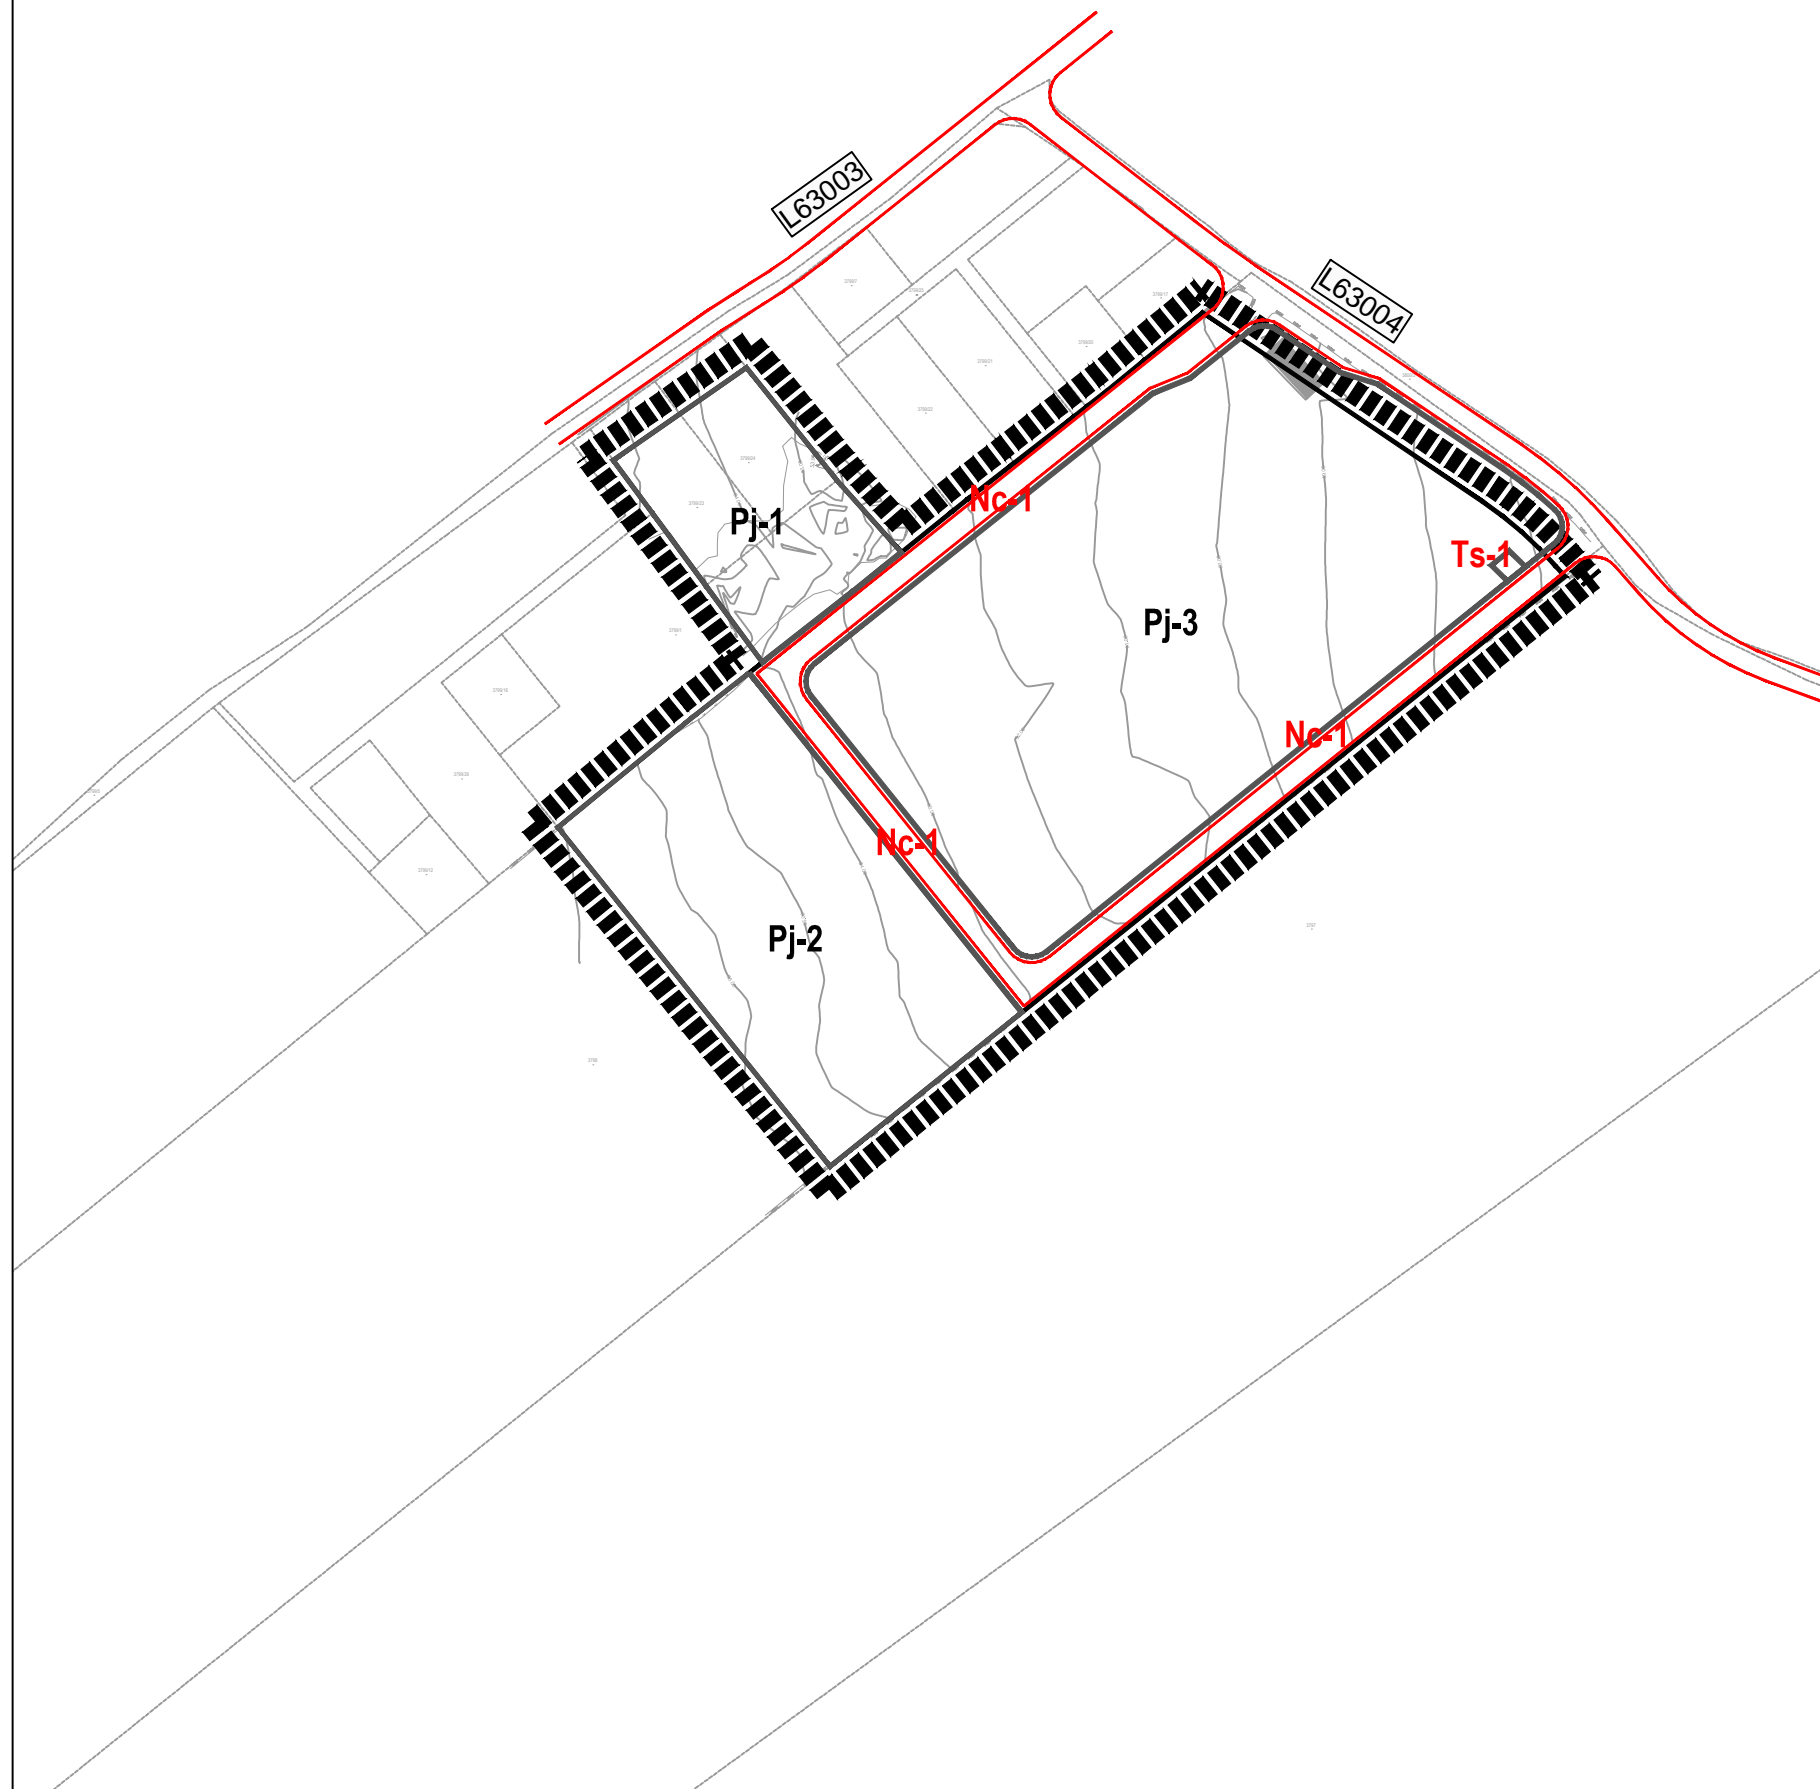


TUMAČ ZNAKOVLJA

	GRANICA OBUHVATA PLANA
	RUB PROSTORNIH JEDINICA
	Pj-3
	Nc-1
	Ts-1
	RUB KOLNIKA
	OZNAKA LOKALNE CESTE

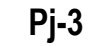

ZADARSKA ŽUPANIJA

OPĆINA KOLAN



0 | 40 | 80 | 120 | 160m

Županija: ZADARSKA Općina: KOLAN

Naziv prostornog plana:
**URBANISTIČKI PLAN UREĐENJA
 PROIZVODNO-POSLOVNE ZONE
 KRIŽINE (UPU-17)**
 prijedlog plana za javnu raspravu

Naziv kartografskog prikaza:
**4. Načini i uvjeti gradnje
 PODJELA NA PROSTORNE JEDINICE**


Broj kartografskog prikaza: **4.A.** Mjerilo kartografskog prikaza: 1:2000

Pravna osoba/tijelo koje je izadilo Plan:
 Sveučilište u Zagrebu, ARHITEKTONSKI FAKULTET,
 Zavod za urbanizam, prostorno planiranje i pejzažnu arhitekturu,
 10000 Zagreb, Fra Andrije Kačića Miošića 26, tel.01/4639-333

Predstojnik Zavoda:
 Prof.dr.sc. DAMIR KRAJNIK, dipl.ing.arch.



Odgovorni voditelj:
 ovlaštenu arhitekt urbanist
 Prof.dr.sc. NENAD LIPOVAC, dipl.ing.arch.

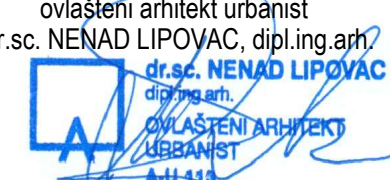

Žig pravne osobe/tijela koje je izradilo Plan:

Žig Odgovornog voditelja:

Stručni tim u izradi Plana:
 ovlaštenu arhitekt urbanist Prof.dr.sc. NENAD LIPOVAC, dipl.ing.arch.
 ovlaštena arhitektica urbanistica LUCIJA ANTON, mag.ing.arch.

Odluka predstavničkog tijela o izradi Plana:
 Službeni glasnik Općine Kolan br. 14/23

Odluka predstavničkog tijela o donošenju Plana:
 Službeni glasnik Općine Kolan br. ___/24

Objava javne rasprave: 14.03.2024. - mpgi.gov.hr
 14.03.2024. - www.kolan.hr
 14.03.2024. - oglasna ploča
 14.03.2024. - Zadarski list

Javni uvid: 18.03.2024. - 16.04.2024.
 Javno izlaganje: 25.03.2024.

Žig tijela odgovornog za provođenje javne rasprave:

Odgovorna osoba za provođenje javne rasprave:
 Pročelnica:
 ANA-MARIJA GLIGORA, dipl.iur.

Suglasnost Ministarstva prostornog uređenja, graditeljstva i državne imovine (prema čl. 108. Zakona o prostornom uređenju NN 153/13, 65/17, 114/18, 39/19 i 98/19, 67/23):
 Klasa: _____ Ur.broj: _____ Datum: _____

Predsjednik predstavničkog tijela:
 Predsjednik općinskog vijeća:
 ANTE ZUBOVIĆ

Istovjetnost ovog prostornog plana s izvornikom ovjerava:
 Načelnik:
 ŠIME GLIGORA, dipl.inf.

Žig nadležnog tijela:

Žig nadležnog tijela: