









# TUMAČ ZNAKOVLJA


GRANICA OBUHVATA PLANA
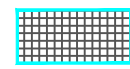
## UVJETI GRADNJE

-  RUB POSTOJEĆIH GRAĐEVNIH ČESTICA
-  GRADIVI DIO GRAĐEVNE ČESTICE (zgrada osnovne namjene i pomoćne građevine)
-  GRADIVI DIO GRAĐEVNE ČESTICE (podrumske razine)
-  GRAĐEVNA CRTA ZGRADE OSNOVNE NAMJENE
-  OZNAKA NAMJENE

## OSTALE OZNAKE

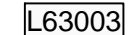-  POJAS NERAZVRSTANE CESTE
-  RUB KOLNIKA
-  OZNAKA LOKALNE CESTE

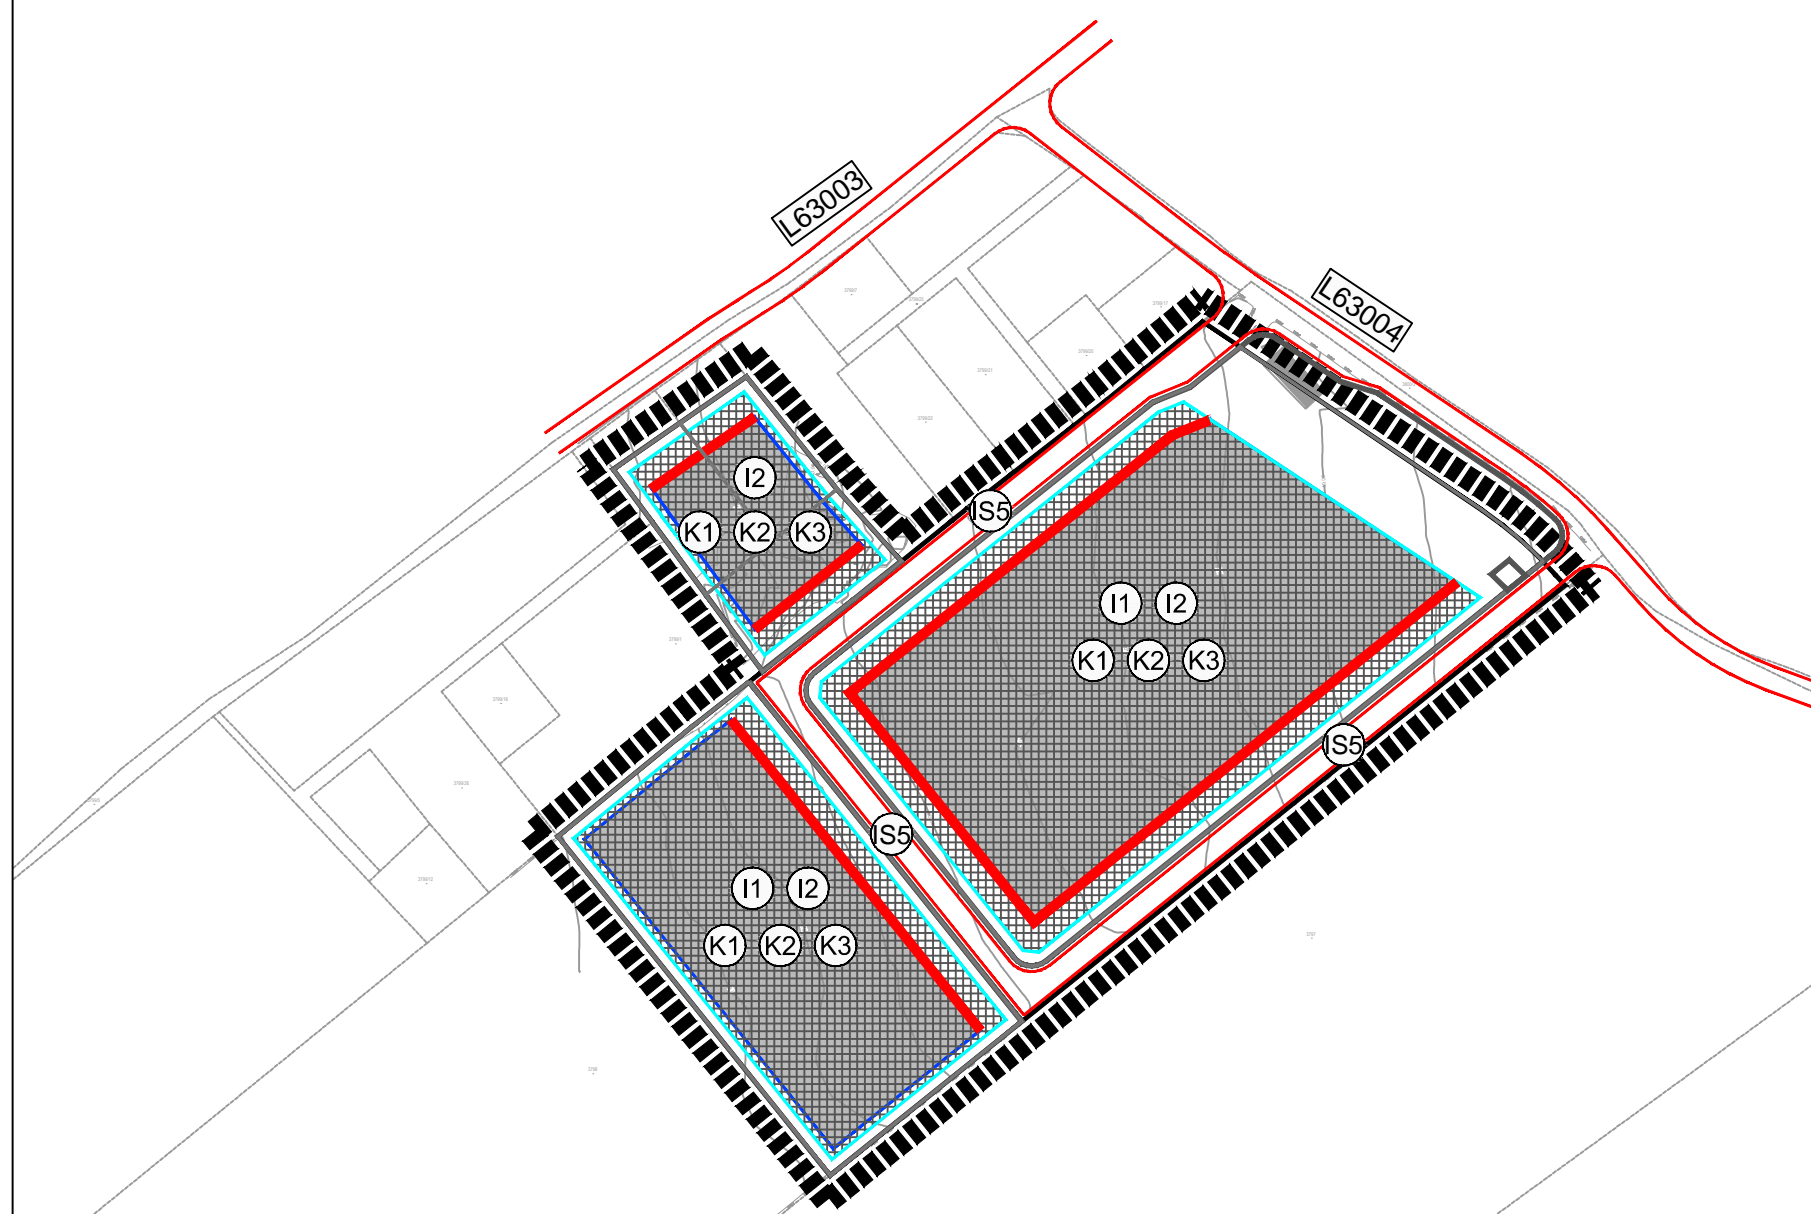

0 | 40 | 80 | 120 | 160m

Županija: ZADARSKA Općina: KOLAN

Naziv prostornog plana:  
**URBANISTIČKI PLAN UREĐENJA  
PROIZVODNO-POSLOVNE ZONE  
KRIŽINE (UPU-17)**  
prijedlog plana za javnu raspravu


Naziv kartografskog prikaza:  
**NAČINI I UVJETI GRADNJE**

Broj kartografskog prikaza: **4.B.** Mjerilo kartografskog prikaza: 1:2000

Pravna osoba/tijelo koje je izadilo Plan:  
Sveučilište u Zagrebu, ARHITEKTONSKI FAKULTET,  
Zavod za urbanizam, prostorno planiranje i pejzažnu arhitekturu,  
10000 Zagreb, Fra Andrije Kačića Miošića 26, tel.01/4639-333

Predstojnik Zavoda:  
Prof.dr.sc. DAMIR KRAJNIK, dipl.ing.arch.

Odgovorni voditelj:  
ovlašteni arhitekt urbanist  
Prof.dr.sc. NENAD LIPOVAC, dipl.ing.arch.

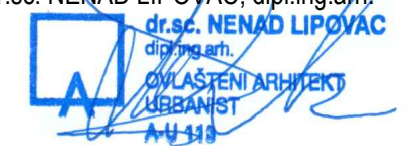

Žig pravne osobe/tijela koje je izradilo Plan:

Žig Odgovornog voditelja:

Stručni tim u izradi Plana:  
ovlašteni arhitekt urbanist Prof.dr.sc. NENAD LIPOVAC, dipl.ing.arch.  
ovlaštena arhitektica urbanistica LUCIJA ANTON, mag.ing.arch.

Odluka predstavničkog tijela o izradi Plana:  
Službeni glasnik Općine Kolan br. 14/23

Odluka predstavničkog tijela o donošenju Plana:  
Službeni glasnik Općine Kolan br. \_\_\_/24

Objava javne rasprave: 14.03.2024. - mpgi.gov.hr  
14.03.2024. - www.kolan.hr  
14.03.2024. - oglasna ploča  
14.03.2024. - Zadarski list

Javni uvid: 18.03.2024. - 16.04.2024.  
Javno izlaganje: 25.03.2024.

Žig tijela odgovornog za provođenje javne rasprave:

Odgovorna osoba za provođenje javne rasprave:  
Pročelnica:  
ANA-MARIJA GLIGORA, dipl.iur.

Suglasnost Ministarstva prostornog uređenja, graditeljstva i državne imovine (prema čl. 108. Zakona o prostornom uređenju NN 153/13, 65/17, 114/18, 39/19 i 98/19, 67/23):  
Klasa: \_\_\_\_\_ Ur.broj: \_\_\_\_\_ Datum: \_\_\_\_\_

Predsjednik predstavničkog tijela:  
Predsjednik općinskog vijeća:  
ANTE ZUBOVIĆ

Istovjetnost ovog prostornog plana s izvornikom ovjerava:  
Načelnik:  
ŠIME GLIGORA, dipl.inf.

Žig nadležnog tijela:

Žig nadležnog tijela: