

TUMAČ ZNAKOVLJA

GRANICA OBUHVATA PLANA

VODOOPSKRBA


POSTOJEĆE	PLANIRANO	
		OSTALI VODOOPSKRBNI CJEVOVODI
		REVIZIONO OKNO

ODVODNJA

POSTOJEĆE	PLANIRANO	
		GLAVNI ODVODNI KANAL (KOLEKTOR)
		OSTALI ODVODNI KANALI
		REVIZIONO OKNO

POVRŠINE OSTALIH INFRASTRUKTURNIH SUSTAVA

	POJAS NERAZVRSTANE CESTE
	RUB KOLNIKA
	OZNAKA LOKALNE CESTE

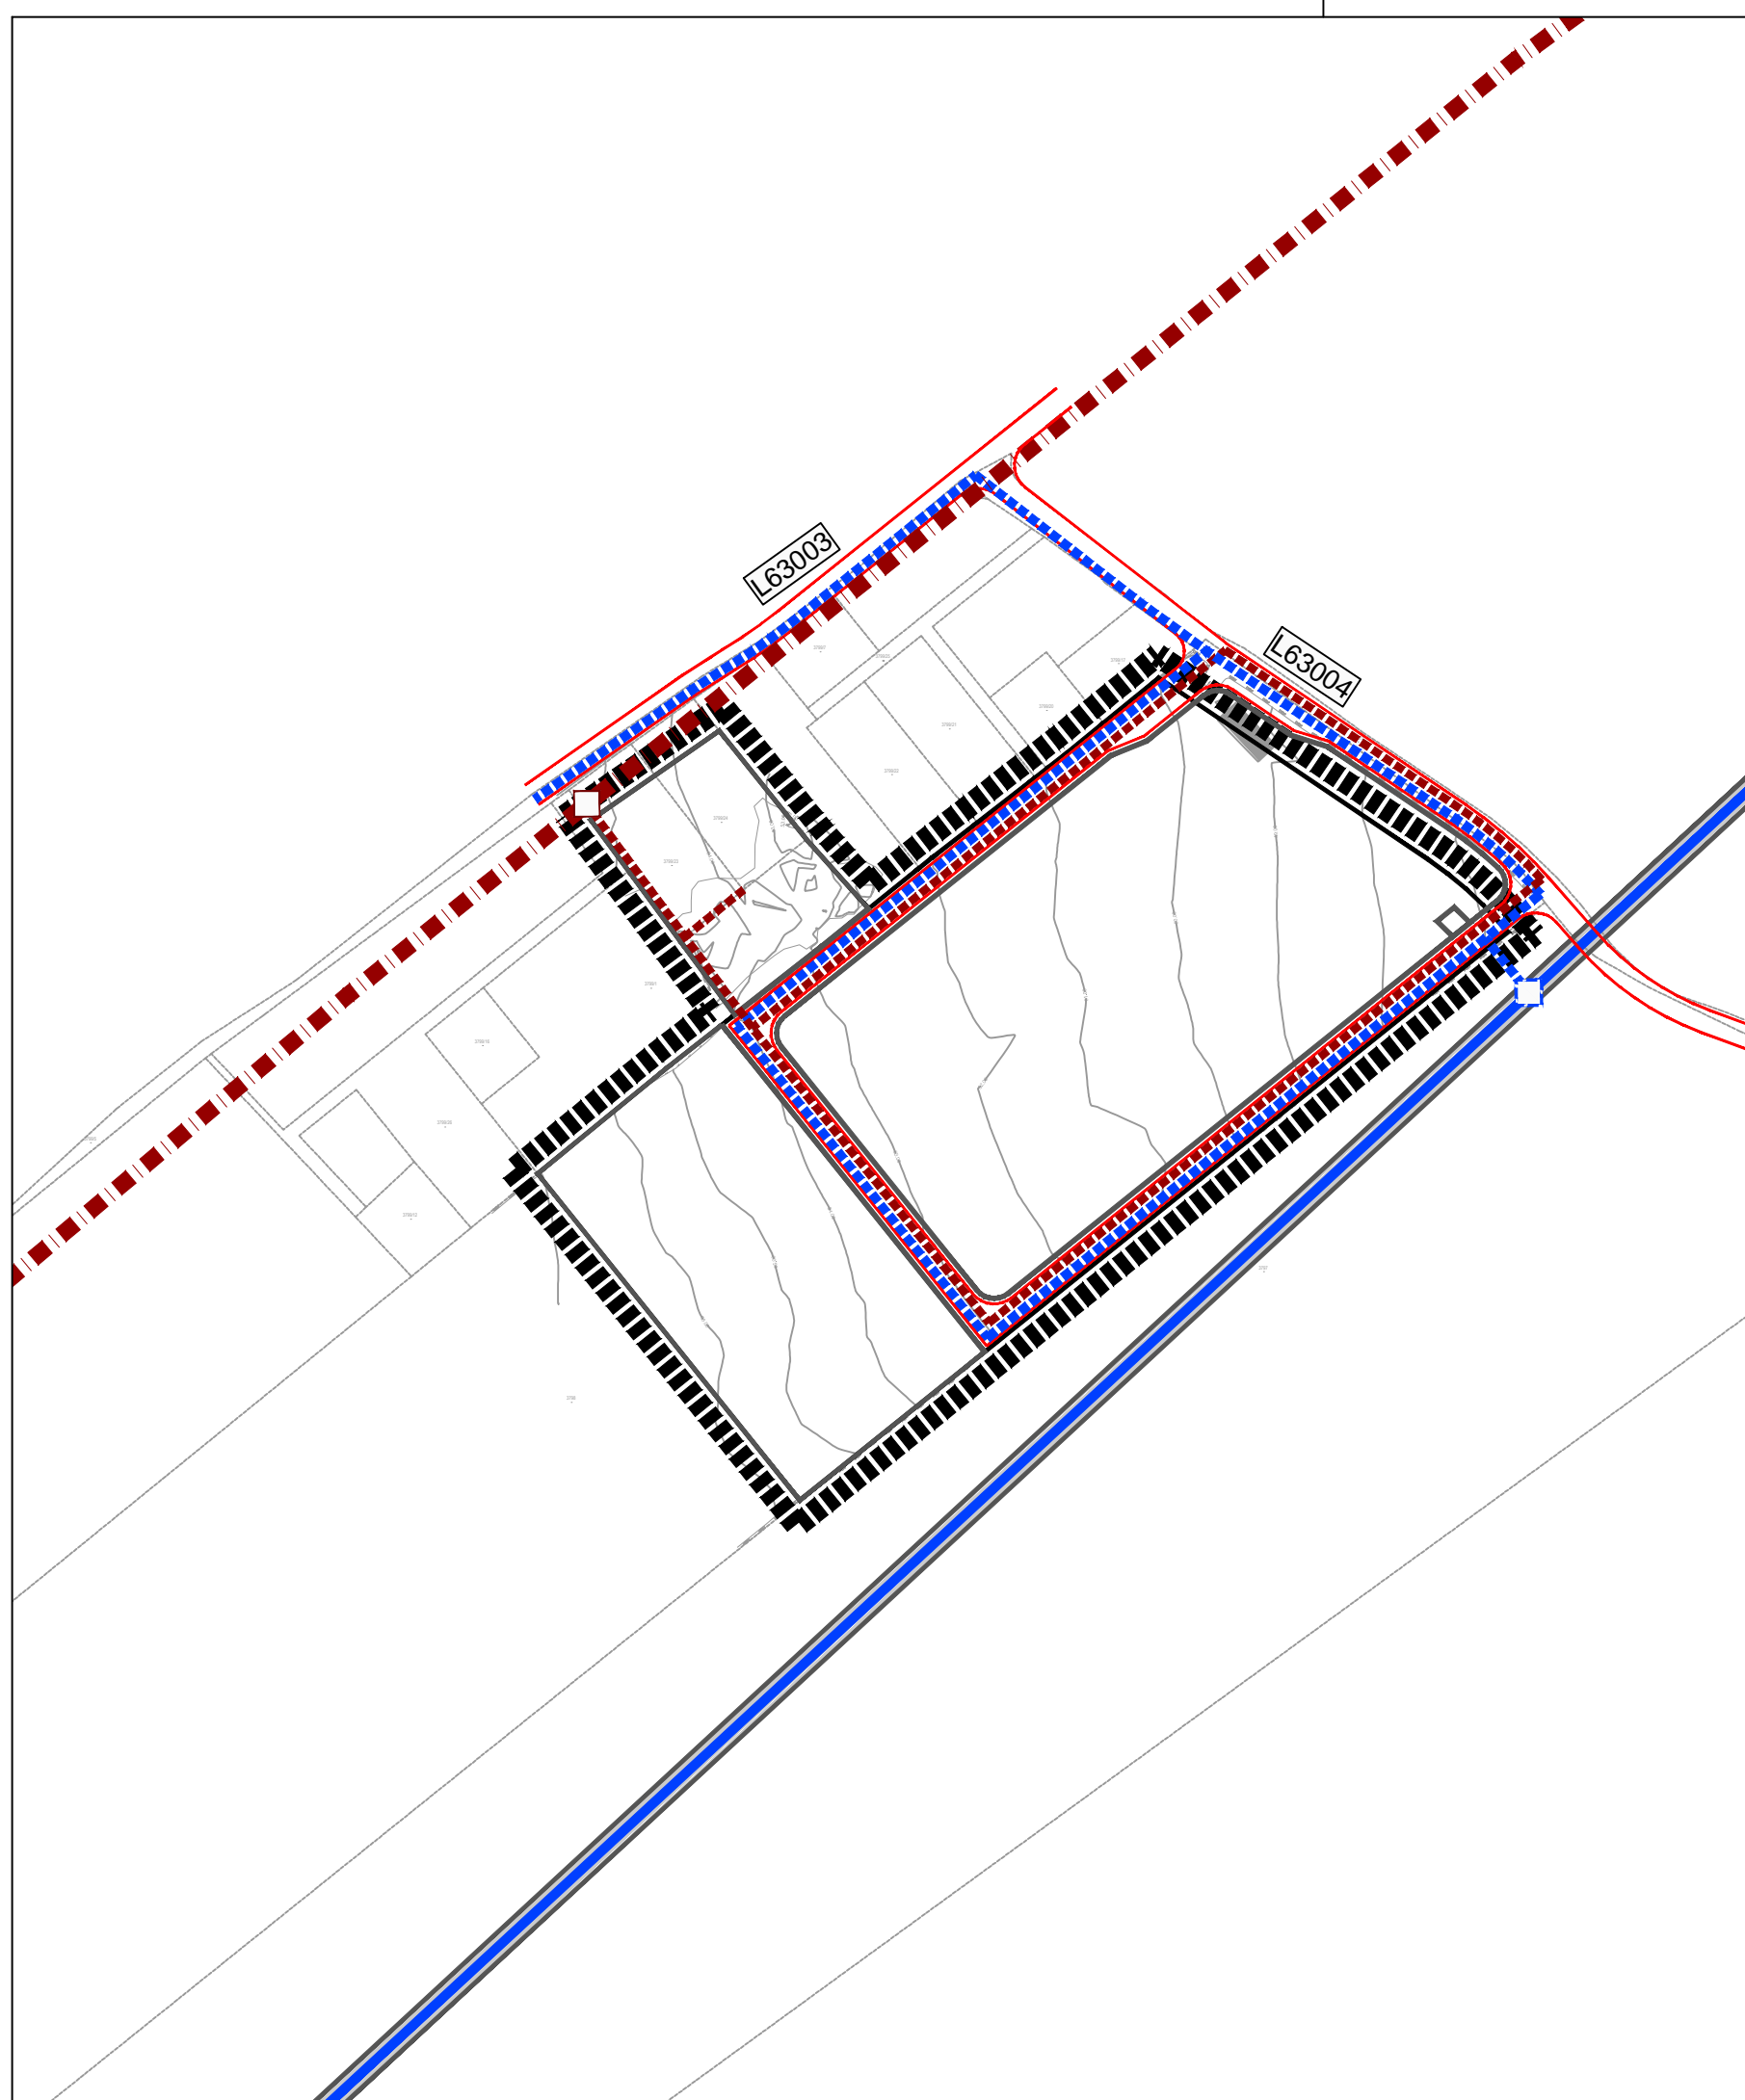

0 | 40 | 80 | 120 | 160m

Županija: ZADARSKA Općina: KOLAN

Naziv prostornog plana:
**URBANISTIČKI PLAN UREĐENJA
PROIZVODNO-POSLOVNE ZONE
KRIŽINE (UPU-17)**

Naziv kartografskog prikaza:
**2. Prometna i komunalna infrastrukturna mreža
VODOOPSKRBA I ODVODNJA**

Broj kartografskog prikaza: **2.C.** Mjerilo kartografskog prikaza: 1:2000

Pravna osoba/tijelo koje je izadilo Plan:
Sveučilište u Zagrebu, ARHITEKTONSKI FAKULTET,
Zavod za urbanizam, prostorno planiranje i pejzažnu arhitekturu,
10000 Zagreb, Fra Andrije Kačića Miošića 26, tel.01/4639-333

Predstojnik Zavoda:
Prof.dr.sc. DAMIR KRAJNIK, dipl.ing.arch.

Odgovorni voditelj:
ovlašteni arhitekt urbanist
Prof.dr.sc. NENAD LIPOVAC, dipl.ing.arch.

Stručni tim u izradi Plana:
ovlašteni arhitekt urbanist Prof.dr.sc. NENAD LIPOVAC, dipl.ing.arch.
ovlaštena arhitektica urbanistica LUCIJA ANTON, mag.ing.arch.

Odluka predstavničkog tijela o izradi Plana:
Službeni glasnik Općine Kolan br. 14/23

Odluka predstavničkog tijela o donošenju Plana:
Službeni glasnik Općine Kolan br. 15/24

Objava javne rasprave: 12.03.2024. - mpgi.gov.hr
14.03.2024. - www.kolan.hr
14.03.2024. - oglasna ploča
14.03.2024. - Zadarski list

Javni uvid: 18.03.2024. - 16.04.2024.
Javno izlaganje: 25.03.2024.

Pečat tijela odgovornog za provođenje javne rasprave:

Odgovorna osoba za provođenje javne rasprave:
Pročelnica:
ANA-MARIJA GLIGORA, dipl.iur.

Suglasnost Ministarstva prostornog uređenja, graditeljstva i državne imovine (prema čl. 108. Zakona o prostornom uređenju NN 153/13, 65/17, 114/18, 39/19 i 98/19, 67/23):
Klasa: 350-02/24-16/32 Ur.broj: 531-08-1-3-24-2 Datum: 24.07.2024.

Predsjednik predstavničkog tijela:
Predsjednik općinskog vijeća:
ANTE ZUBOVIĆ

Istovjetnost ovog prostornog plana s izvornikom ovjerava:
Načelnik:
ŠIME GLIGORA, dipl.inf.

Pečat nadležnog tijela: Pečat nadležnog tijela: