


- GRANICE**
 - - - - - OBUHVAT PROSTORNOG PLANA
- ZAŠTIĆENI OBALNI POJAS**
 [Blue line] OBALNA CRTA
 [Blue dashed line] GRANICA POJASA 40 m OD OBALNE CRTE
- ULICE I PROMETNA MREŽA**
 [Dashed line] PROMETNICE
 [Grey line] PJEŠAČKE POVRŠINE
 [Grey hatched line] KOLNO-PJEŠAČKE POVRŠINE
- [Red circle with 'P'] PARKIRNA MJESTA
 [Red rectangle with 'A4'] OZNAKA PRESJEKA CESTE
 [Red rectangle with 'BUS'] STAJALIŠTE AUTOBUSA
 [Blue circle with '4.75'] VISINSKA KOTA PROMETNIH POVRŠINA
 [Green hatched area] ZELENE POVRŠINE U KORIDORU PROMETNICE

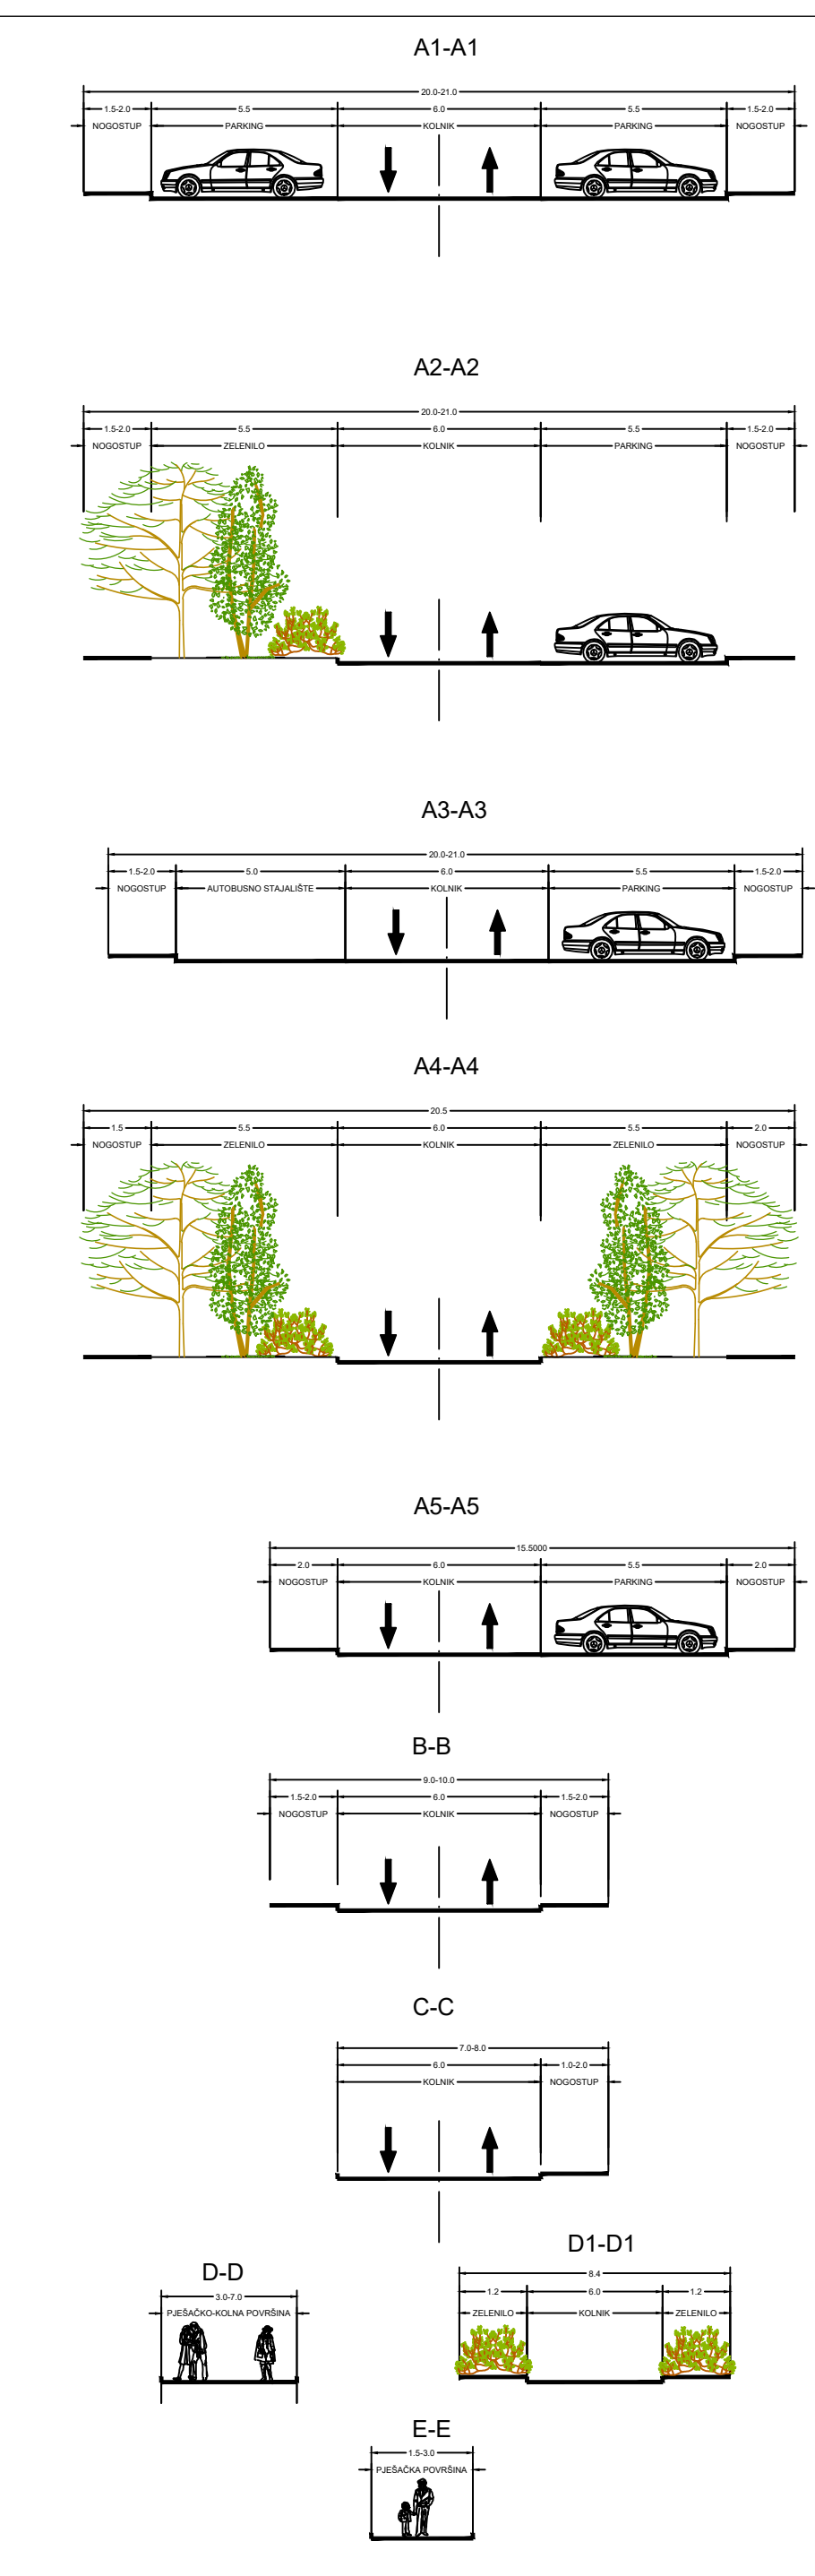

OPĆINA KOLAN
IZMJENE I DOPUNE
URBANISTIČKOG PLANA UREĐENJA
NASELJA KOLANJSKI GAJAC
2. PROMETNA, ULIČNA I KOMUNALNA
INFRASTRUKTURNA MREŽA

Zupanija: Općina:	ZADARSKA Kolan
Naziv prostornog plana:	IZMJENE I DOPUNE URBANISTIČKOG PLANA UREĐENJA NASELJA KOLANJSKI GAJAC
Naziv kartografskog prikaza:	PROMETNA I ULIČNA MREŽA
Broj kartografskog prikaza:	2.1.
Mjerilo kartografskog prikaza:	1 : 1000
Odluka o izradi prostornog plana: Službeni glasnik Općine Kolan (18/2020)	Odluka općinskog vijeća o donošenju plana: Službeni glasnik Općine Kolan (9/2022)
Općina javne rasprave: Zadarski list, 24. prosinca 2020. god. web stranica Općine Kolan i Ministarstva prostornog uređenja, graditeljstva i održive razine, 23. prosinca 2020. god. Pečat tijela odgovornog za provođenje javne rasprave:	Javni uvid održan: 28. prosinca 2020. god. - 11. siječnja 2021. god. Odgovorna osoba za provođenje javne rasprave:
M.P.:	Ana Marija Gilgra
Suglasnost na Plan prema članku 108. Zakona o prostornom uređenju (Narodne novine br. 153/13, 65/17, 114/18, 39/19, 98/19) Broj suglasnosti: KLASA: 350-02/21-13/37, URBROJ: 531-06-01-0103-21-2	Datum: 20. svibnja 2021. god.
Pravna osoba koja je izradila plan: zona kvadrat 20 arhitektura i urbanizam	
Pečat pravne osobe koja je izradila plan:	
M.P.:	Direktorica: Željka Kajfeš, dipl.ing.arh.
Stručni tim u izradi plana: Željka Kajfeš, dipl.ing.arh. - ovlaštena arhitekta urbanistica Ivana Črnčija Galović, dipl.ing.arh. - ovlaštena arhitekta urbanistica Gabrijela Matić, dipl.ing.grad. Ivan Mazić, dipl.ing.arh. Luca Bisković, student arhitekture	
Odgovorni voditelj izrade plana:	Željka Kajfeš, ovlaštena arhitekta urbanistica
Pečat općinskog vijeća:	Predsjednik općinskog vijeća:
M.P.:	Ante Zubović
Istovjetnost prostornog plana s izvornikom ovrjav:	Pečat nadležnog upravnog tijela:
	M.P.