


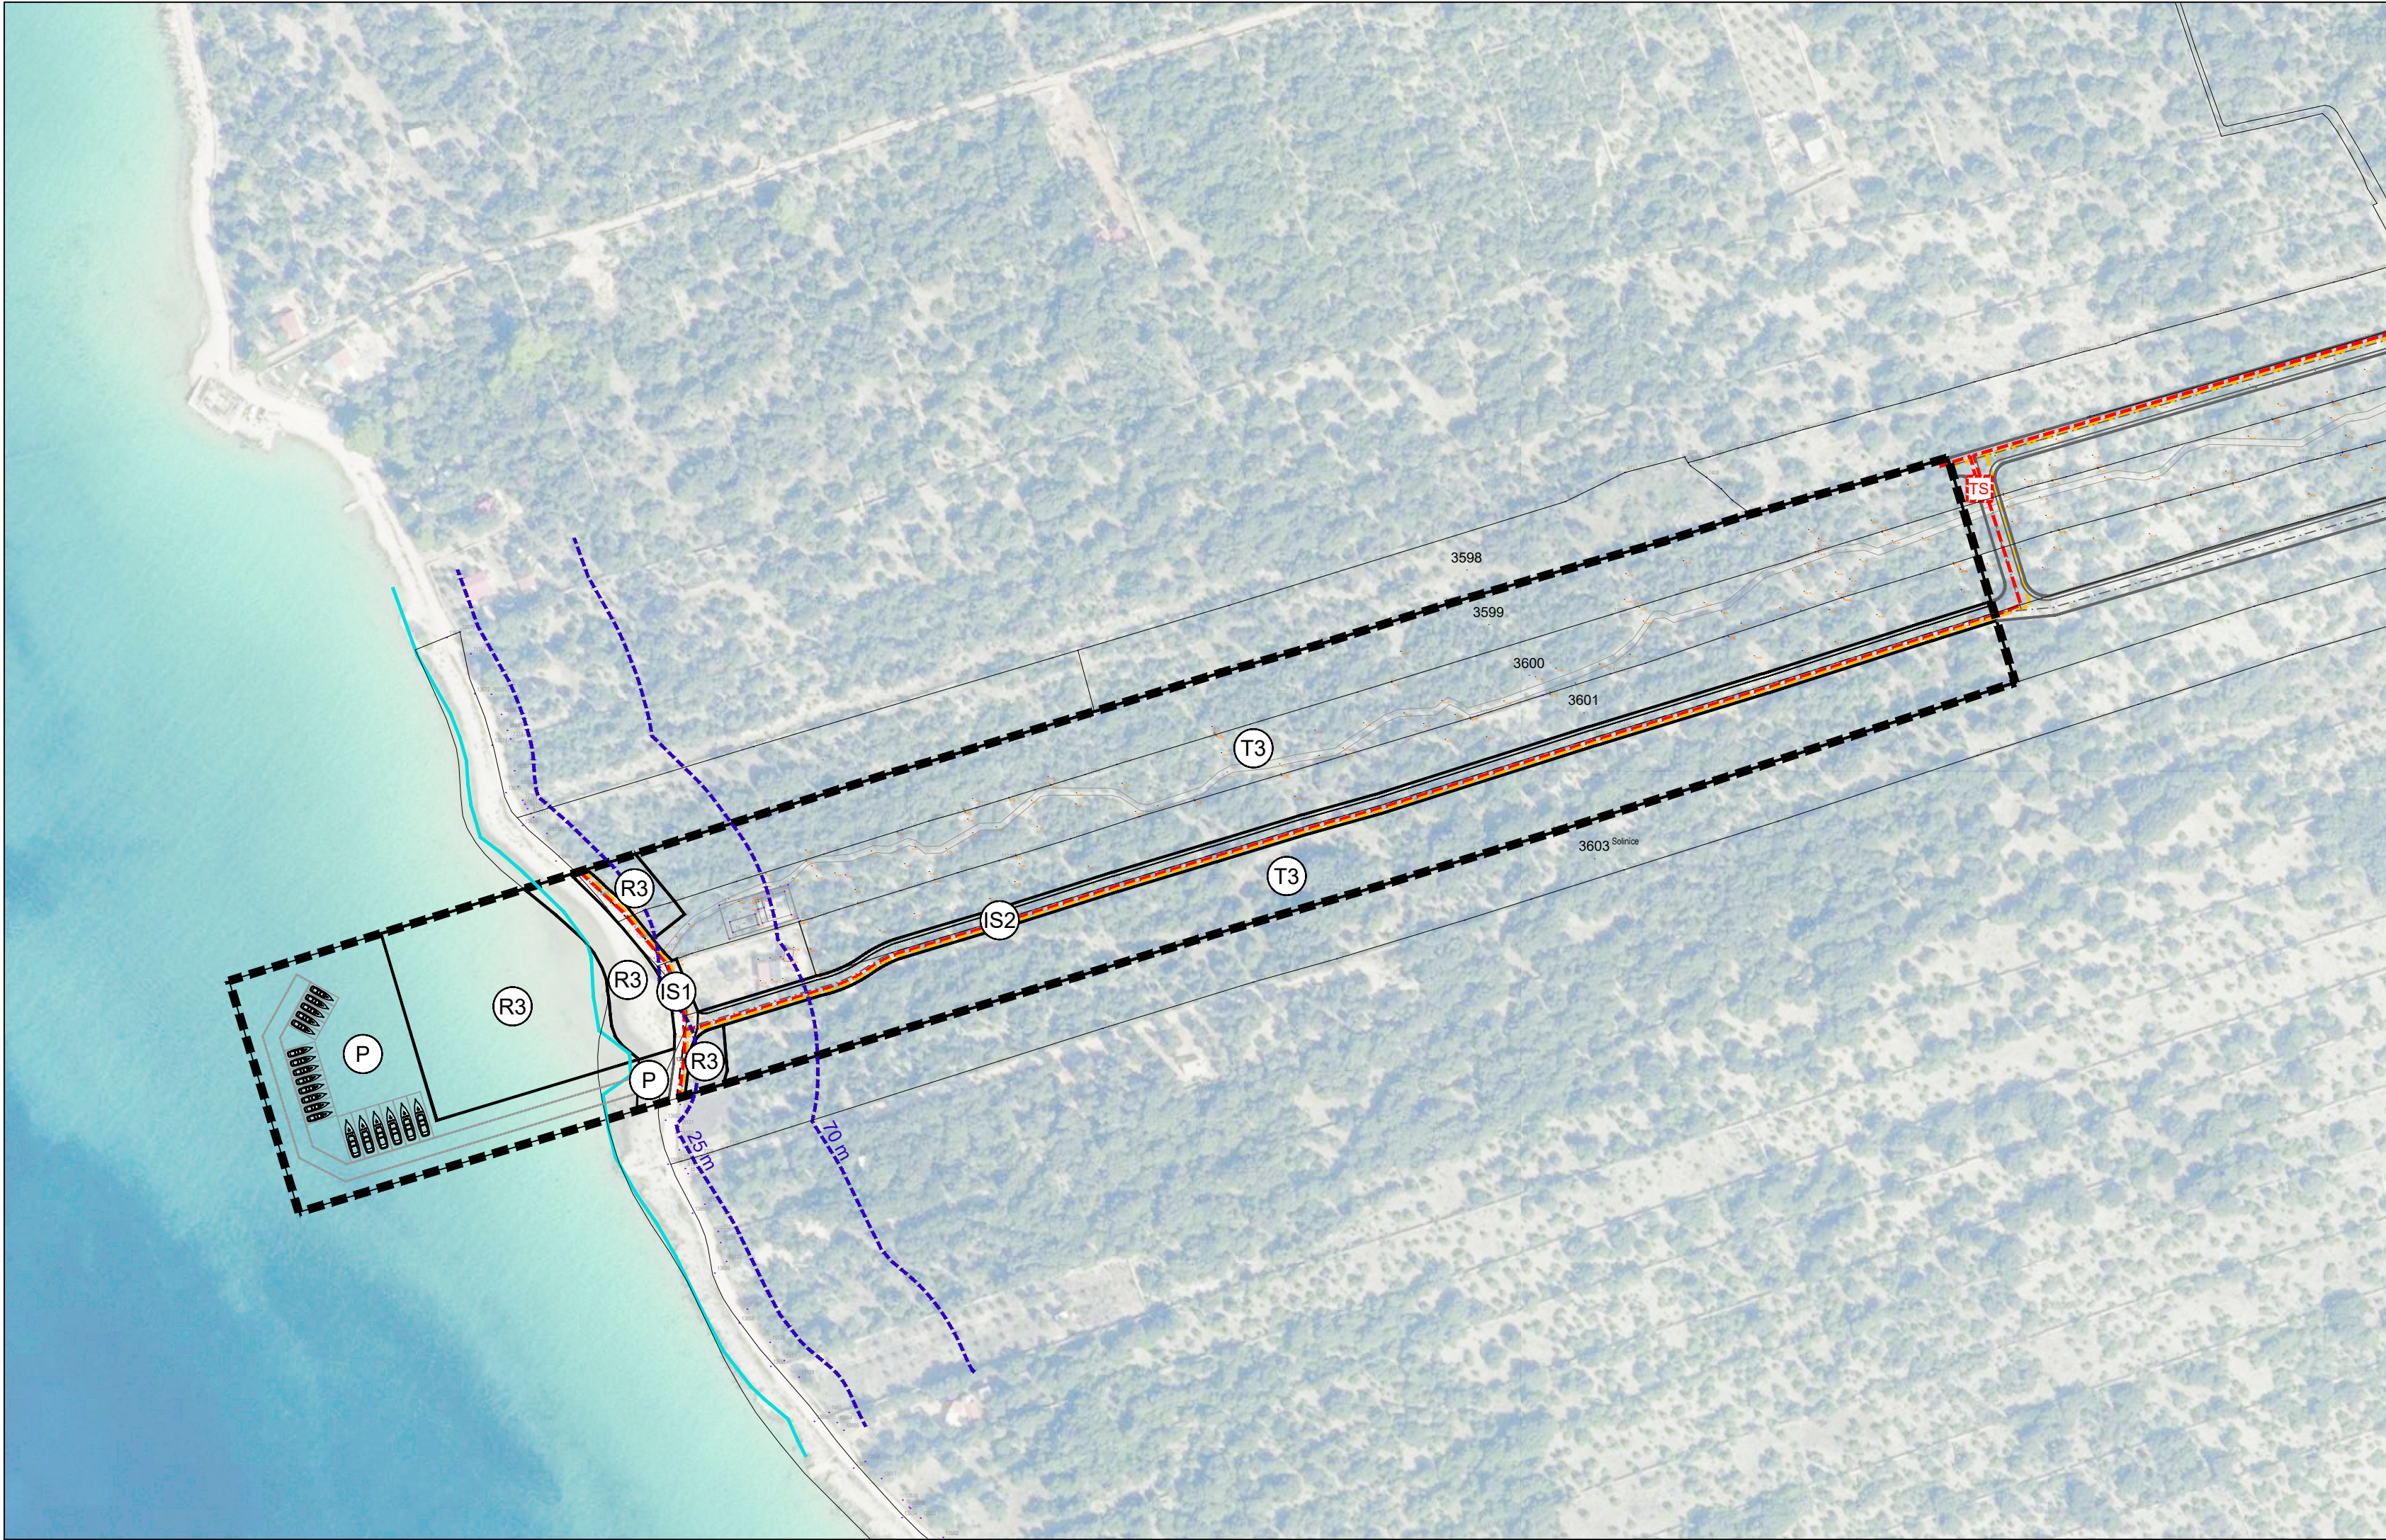

TUMAČ PLANSKOG ZNAKOVLJA

GRANICE

GRANICA OBUHVATA PLANA

ZAŠTIĆENI OBALNI POJAS

OBALNA LINIJA
25 m i 70 m udaljenosti od obalne linije

PLANIRANA NAMJENA POVRŠINA

T3 GOSPODARSKA NAMJENA - UGOSTITELJSKO - TURISTIČKA
T3 - kamp
R3 ŠPORTSKO-REKREACIJSKA NAMJENA
R3 - uređena morska plaža
P PRIVEZIŠTE
uz ugostiteljsko-turističku namjenu (za potrebe korisnika kampa)
IS POVRŠINE INFRASTRUKTURNIH SUSTAVA
IS1 - postojeća javna prometnica, IS2 - planirana prometnica

ENERGETSKI SUSTAV

- ELEKTRONIČKE KOMUNIKACIJE -
TK PODZEMNI VOD - PLANIRANI
- ELEKTROENERGETIKA -
PLANIRANI VOD 10(20) kV
TRAFOSTANICA 20/0.4 kV - PLANIRANA

ZADARSKA ŽUPANIJA - OPĆINA KOLAN



URBANISTIČKI PLAN UREĐENJA
DIJELA UGOSTITELJSKO-TURISTIČKE ZONE SOLINICE - UPU 8

PROMETNA, ULIČNA I KOMUNALNA INFRASTRUKTURNA MREŽA
2.2. TELEKOMUNIKACIJE I ELEKTROENERGETSKI SUSTAV

Županija: Općina:	ZADARSKA ŽUPANIJA KOLAN	
Naziv prostornog plana:	URBANISTIČKI PLAN UREĐENJA DIJELA UGOSTITELJSKO-TURISTIČKE ZONE SOLINICE - UPU 8	
Naziv kartografskog prikaza:	Telekomunikacije i elektroenergetski sustav	
Broj kartografskog prikaza:	2.2.	Mjerilo kartografskog prikaza: 1:2000
Odluka o izradi plana (službeno glasilo): "Službeni glasnik Općine Kolan", br. 36/21	Odluka predstavničkog tijela o donošenju plana (sl. glasilo): "Službeni glasnik Općine Kolan", br. 09/25	
Javna rasprava (datum objave): „Zadarski list“ od 20. lipnja 2024. godine Ponovna javna rasprava (datum objave): „Zadarski list“ od 17. listopada 2024. godine	Javni uvid održan: 24. lipnja 2024. - 23. srpnja 2024. Ponovni javni uvid održan: 21. listopada 2024. - 28. listopada 2024.	
Pečat tijela odgovornog za provođenje javne rasprave:	Odgovorna osoba za provođenje javne rasprave: Ana-Marija Gligora, dipl.iur.	

Suglasnost prema članku 108. Zakona o prostornom uređenju ("Narodne novine" br. 153/13, 65/17, 114/18, 39/19, 98/19 i 67/23), broj suglasnosti KLASA: 350-02/24-16/63, URBROJ: 531-06-1-3-25-5, datum: 14. ožujka 2025.

Pravna osoba/tijelo koje je izradilo plan:
ZONA STO d.o.o.
Zagreb, Frane Petrića 4, tel. 01/4 804-300, fax. 01/4812-708

ZONA

Pečat pravne osobe/tijela koje je izradilo plan:	Odgovorna osoba: mr.sc. Ninoslav Dusper, dipl.ing.arh.
--	---

Odgovorni voditelj izrade Plana:
Tamara Mihinjač Pleše, dipl.ing.arh.

Stručni tim u izradi Plana:
Tamara Mihinjač Pleše, dipl.ing.arh.
Dunja Ožvatić, dipl.ing.arh.
Karlo Ivančić, mag.ing.arh.i urb.
Daniela Nagradić, mag.ing.prosp.arch.
Ilma Begović, dipl.ing.arh.

Pečat predstavničkog tijela:	Predsjednik predstavničkog tijela: (ime, prezime i potpis)
Istovjetnost ovog prostornog plana s izvornikom ovjerava: (ime, prezime i potpis)	Pečat nadležnog tijela: