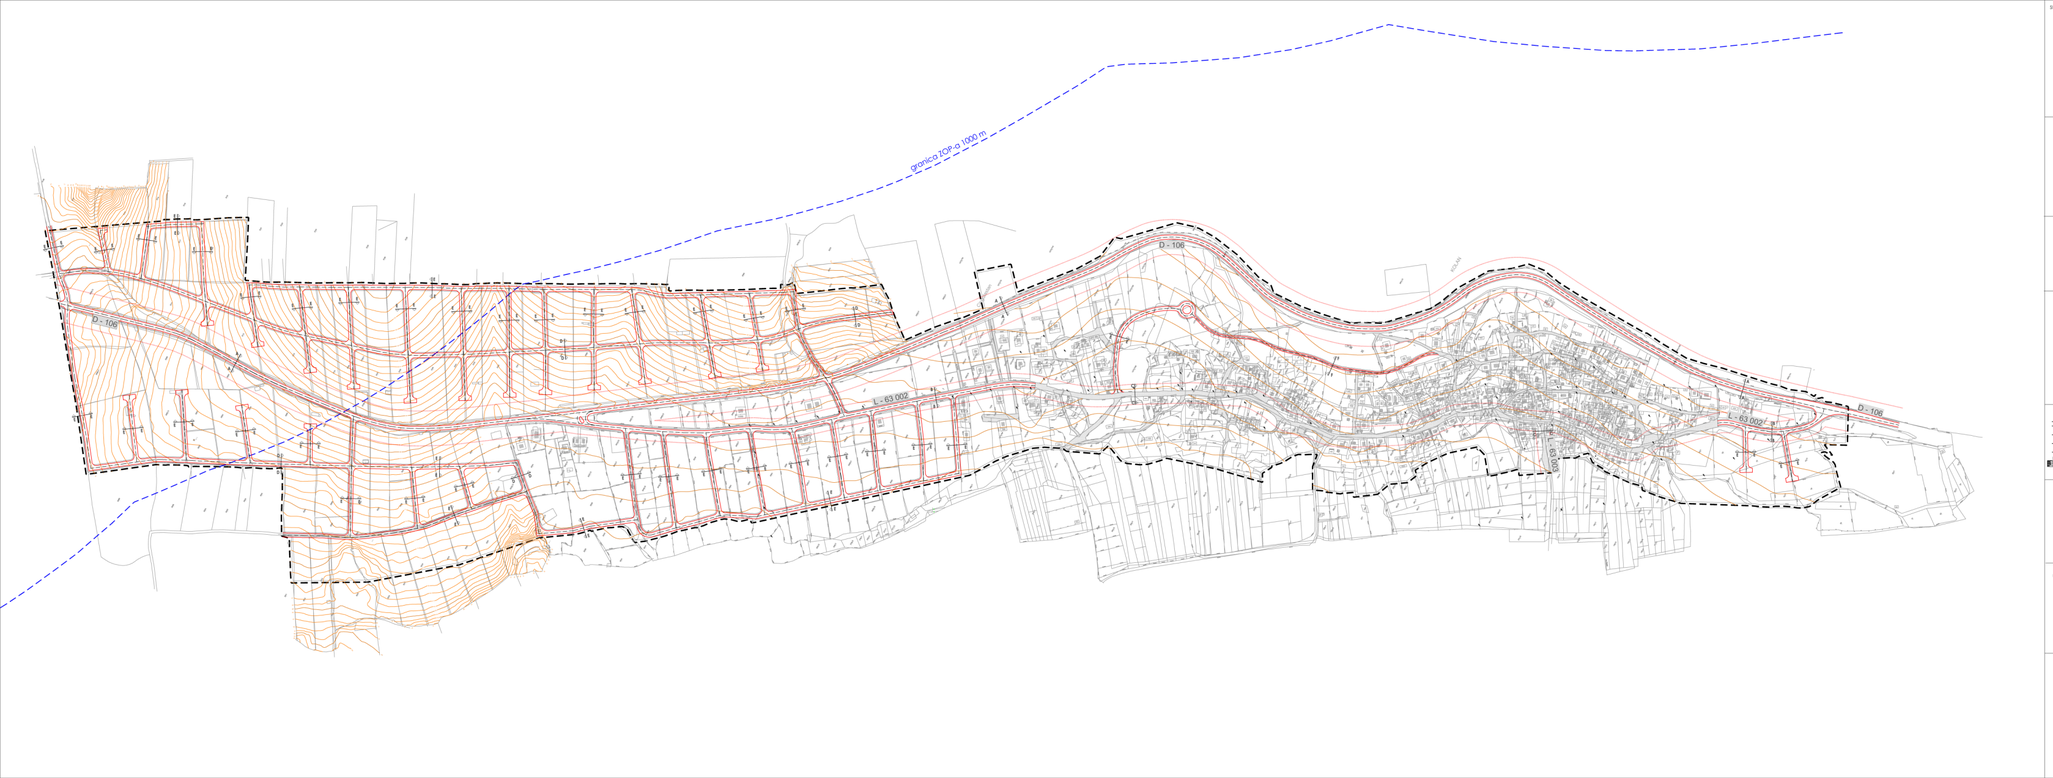

SITUACIJA

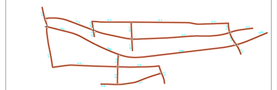

UZDUŽNI PROFIL D - 106

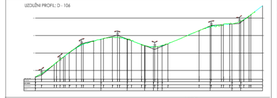

UZDUŽNI PROFIL 5 - 1

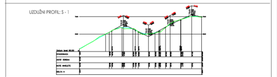

UZDUŽNI PROFIL 5 - 2

UZDUŽNI PROFIL 5 - 3

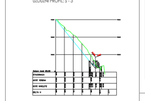

UZDUŽNI PROFIL 5 - 4

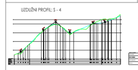

UZDUŽNI PROFIL 5 - 5

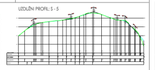

UZDUŽNI PROFIL 5 - 6

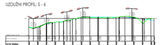

UZDUŽNI PROFIL 5 - 7

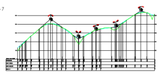

UZDUŽNI PROFIL VC - 1

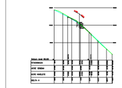

UZDUŽNI PROFIL VC - 2

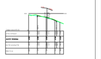

ZADARSKA ŽUPANIJA
OPĆINA KOLAN

URBANISTIČKI PLAN UREĐENJA NASELJA KOLAN

PROMETNA, ULIČNA I KOMUNALNA INFRASTRUKTURNA MREŽA
PROMETNA I ULIČNA MREŽA

0 20 40 100 m

LEGENDA

- granica obuhvata UPU - a
- zaštićeni obalni pojas (ZOP), 1000 m od obalne crte
- granica katastarske čestice
- broj katastarske čestice
- kopnice
- visinska kota
- izvučene kota - zaštićene površine
- zaštitni koridor prometnice
- planirane prometne površine
- os prometnice
- rubnjak
- oznaka prometnice

KARAKTERISTIČNI PRESJECI M 1 : 400

A - A Glavna cesta D 106

B - B Neravnotravne ceste - sabirne ulice

D - D Neravnotravne ceste - sabirne ulice

E - E Neravnotravne ceste - stambene ulice

B - B Lokalna cesta L 63002 - Glavna mjesna ulica (rekonstrukcija)

C - C Kolno - pješačke površine (Lokalna cesta L 63002 i L 63003 - postojeće)

F - F Kolno - pješačke površine

ZADARSKA ŽUPANIJA
OPĆINA KOLAN - NASELJE KOLAN

URBANISTIČKI PLAN UREĐENJA NASELJA KOLAN

PROMETNA, ULIČNA I KOMUNALNA INFRASTRUKTURNA MREŽA
PROMETNA I ULIČNA MREŽA

Broj kartografskog prikaza: 2A

Mjerilo kartografskog prikaza: 1 : 2 000

Odluka o izradi Plana:
Službeni glasnik Zadarske županije br.09, 25/20, 28/20, 39/20

Odluka o donošenju Plana (Službeni glasnik Zadarske županije br.12 , 11/14, 28/21):

Javna rasprava (datum objave i trajanja - Glas Zadra, 4.11.21.g.):
Prethodna javna rasprava (datum objave): Zadarski list, 01.07.2021.

Javni uvid:
Od: 01.08.2022. Do: 31.07.2021.

Javni uvid je održan:

Pečat tijela nadležnog za provedbu javne rasprave:

Odgovorna osoba za provedbu javne rasprave:

Ivanka Cvjetković
Pročelnica Jedinstvenog upravnog odjela

* Suglasnost na Prijedlog plana dana Rješenjem Ministarstva prostornog uređenja, graditeljstva i državne imovine, KLASA: 350-01/19-01/1, URBROJ: 531-06-19-0003 od 19.12.2019. godine

Pečat suglasnodavca:

Potpis odgovorne osobe suglasnodavca:

Stručni tim za izradu Plana:
1. MIRJANA HRDYKA dipl. ing. arh.
2. ANTONIJA ŠARIĆ dipl. ing. arh.
3. RADOVAN KNEŽEVIĆ dipl. ing. arh.
4. SANJA GROPUŠIĆ dipl. ing. građ.
5. ANTONIJA ŠARIĆ dipl. ing. arh.
6. DAMIR RUŽIĆ dipl. ing. arh.

URBAN DESIGN d.o.o. za prostorno i urbanističko planiranje, projektiranje i održivost
10 000 Zagreb, Hrvatske bratske zajednice 7
tel: ; 01/4676 472 ; 01/4676 473 ; 099 / 4676 472 ; 099 / 4676 473 ; 091/ 4676 472 ; 091/4676 473 www.urban-design.hr , urban.design@urban-design.hr

Pečat ovlaštenog arhitekta:

URBAN DESIGN
d.o.o.
ZAGREB
HRVATSKE BRATSKE ZAJEDNICE 7
MBS: 080 615 435
OIB: 34 722 61 44 91

Odgovorna osoba:

Mirjana Hrvoje dipl. ing. arh.

Ime i prezime ovlaštenog arhitekta:
Mirjana Hrvoje dipl. ing. arh.

Stručni tim za izradu Plana:
1. MIRJANA HRDYKA dipl. ing. arh.
2. ANTONIJA ŠARIĆ dipl. ing. arh.
3. RADOVAN KNEŽEVIĆ dipl. ing. arh.
4. SANJA GROPUŠIĆ dipl. ing. građ.
5. ANTONIJA ŠARIĆ dipl. ing. arh.
6. DAMIR RUŽIĆ dipl. ing. arh.
7. TOMISLAV GOLEN, dipl.ing.građ.
8. ANTONIJA ŠARIĆ dipl. ing. arh.
9. MILAN BAJAC dipl. ing. arh.
10. ivanka RAMAČIĆ dipl. ing. građ.
11. ANTONIJA ŠARIĆ dipl. ing. arh.
12. KAJA MILAKOVIĆ, mag. ing. građ.

Pečat predsjednika/predsjednice Općinskog vijeća:

Predsjednik Općinskog vijeća:
Bogomil Šuljak
Ime, prezime i potpis

Pečat nadležnog tijela:

Gradonačelnik/ca/ pročelnik/ca/ Općinski načelnik/ca:
Općinski načelnik

Ivanka Cvjetković
Ime, prezime i potpis

Pečat nadležnog tijela: