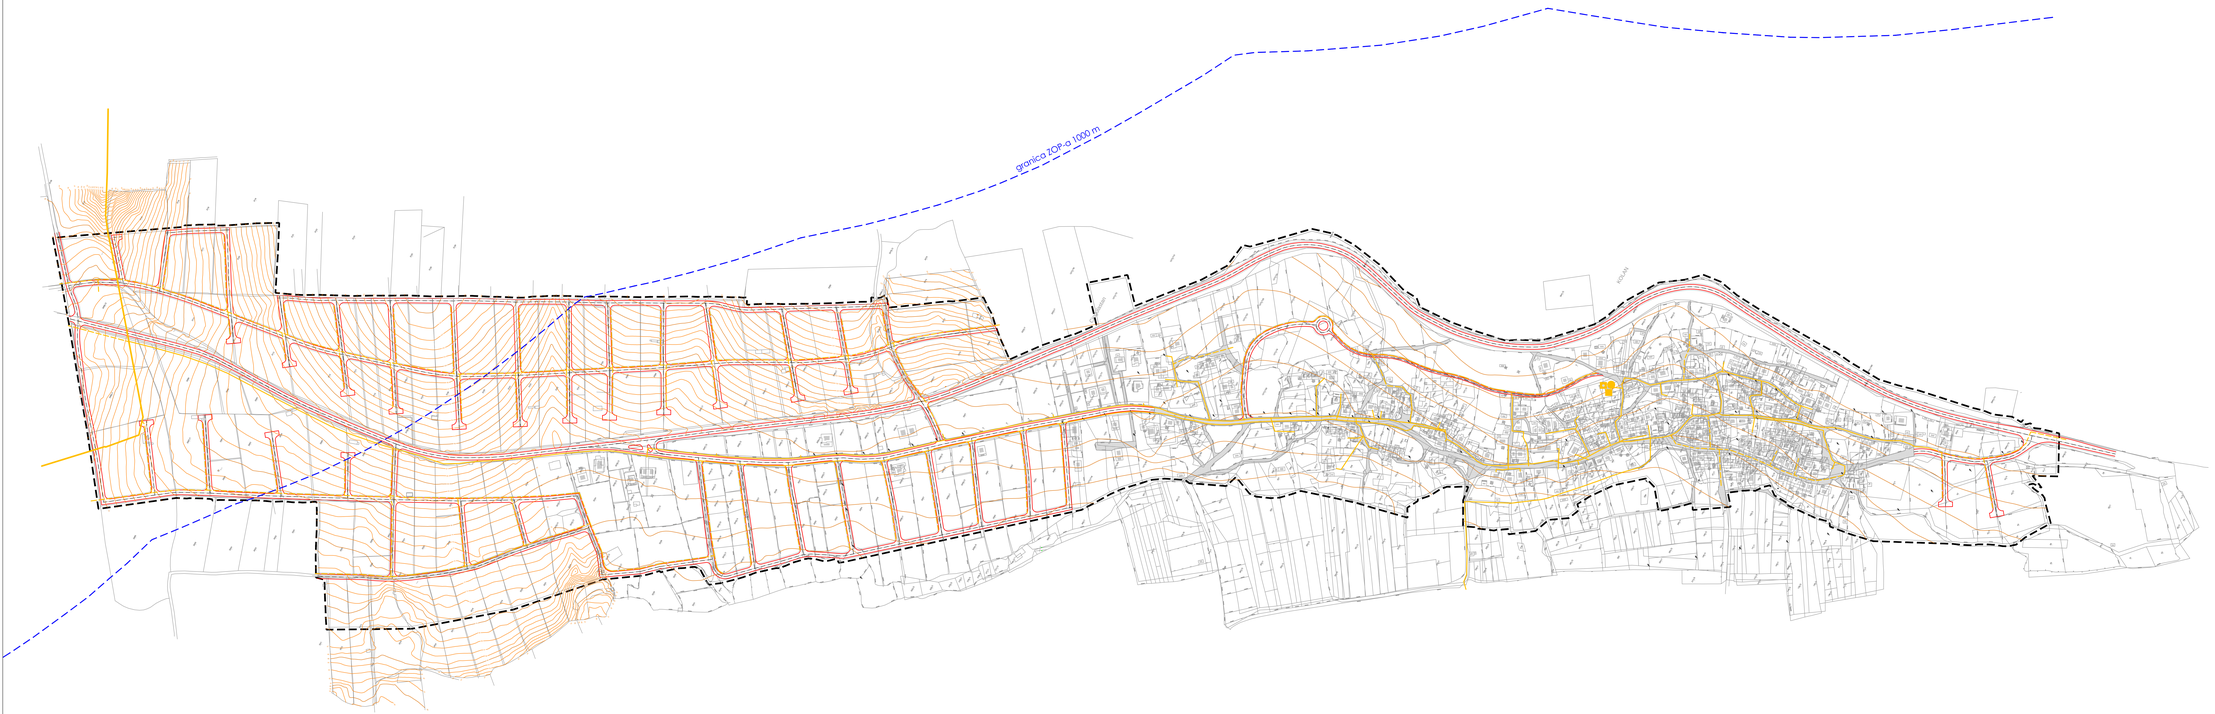

Z A D A R S K A Ž U P A N I J A
O P Ć I N A K O L A N

U R B A N I S T I Č K I P L A N U R E Đ E N J A N A S E L J A K O L A N

PROMETNA, ULIČNA I KOMUNALNA INFRASTRUKTURNA MREŽA
TELEKOMUNIKACIJE

0 20 40 100 m

LEGENDA

- granica obuhvata UPU-a
- zaštićeni obalni pojas (ZOP) 1000 m od obalne crte
- granica katastarske čestice
- broj katastarske čestice
- postojeća prometnica
- skijanice
- vlaknasta kabla
- zaštićene kulturno - pejzažne površine
- planirana prometna površina

POŠTA I TELEKOMUNIKACIJE

POSTOJEĆE PLANIRANO

POŠTA

- jedinica poštanske mreže

JAVNE TELEKOMUNIKACIJE

NEPOKRETNA MREŽA

- pozicija centrala
- magistralna
- korisnička i spojna

POKRETNA MREŽA

- bazna postaja pokretne mreže

ZADARSKA ŽUPANIJA
OPĆINA KOLAN - NASELJE KOLAN

URBANISTIČKI PLAN UREĐENJA NASELJA KOLAN

PROMETNA, ULIČNA I KOMUNALNA INFRASTRUKTURNA MREŽA
TELEKOMUNIKACIJE

Broj kartografskog prikaza: 2B	Mjerilo kartografskog prikaza: 1 : 2'000
Odluka o donošenju Plana: Službeni glasnik Zadarske županije broj/god. 06/08, 25.03.2008	Odluka o javnom uvidu/javnoj fazi o donošenju Plana: Službeni glasnik Zadarske županije broj/god. 06/12, 14.04.2012.
Javna rasprava (datum objave): Npr. Glas Zadra, 27.07.2010. Ponovljena javna rasprava (datum objave): Zadarski list, 01.07.2011.	Javni uvid (datum): Od: 01.08.2010. Do: 11.07.2011. Od: 01.09.2011. Do: 29.07.2011.
Pečat tijela odgovornog za provođenje javne rasprave:	Odgovorna osoba za provođenje javne rasprave: Mladen Grozdanić pročelnik Upravnog odjela za prostorno uređenje, graditeljstvo i zaštitu okoliša Grad Zadar ime, prezime i potpis
Suglasnost na Plan prema Zakonu: NN 76/07, 38/09, 55/11, 90/11 Broj suglasnosti Klasa: 350-05/12-01/00 Ur.broj: 2198/01-01-12-2 Datum: 13. siječnja 2012. godine	
Pravna osoba koja je izradila Plan:	URBAN DESIGN d.o.o. za prostorno i urbanističko planiranje, projektiranje i inženjering ZAGREB, Kneza Mislava 13 VI: D1/4074-A12 D1/4074-A13 DPP / 4074-A13 DPP / 4074-A14 DPP / 4076-A13 DPI / 4076-A12 A63 www.urban-design.hr urban-design@urban-design.hr
Pečat pravne osobe koja je izradila Plan: URBAN DESIGN d.o.o. za prostorno i urbanističko planiranje, projektiranje i inženjering ZAGREB Kneza Mislava 13 MB: 1577127 MB: 1577127	Odgovorna osoba: Mirjana Grozdanić dipl.ing.arh. Direktor u ime tvrtke OIB: 51339 1.1.1 Mirjana Hrovat dipl. ing. arh. ime, prezime i potpis
Koordinator Plana: Mirjana Hrovat dipl. ing. arh.	
Stručni tim u izradi Plana: 1. MIRJANA HROVAT dipl. ing. arh. 2. ANA-MARIA ŠKUNCA dipl. ing. arh. 3. RADOVAN MAČEK dipl. ing. arh. 4. MARKO ČAPONJAK dipl. ing. geod. 5. ANTONIO ŠKUNCA dipl. ing. arh. 6. DAMIR SALAT dipl. ing. arh.	7. TOMISLAV SOLAĆA dipl. ing. geod. 8. BERNARD CORKOVIĆ dipl. ing. el. 9. MLADEN DAJČIĆ dr. teh. 10. Ivanka PRAVLJAČIĆ dipl. ing. geod. 11. Ivan ŠKUNCA dipl. ing. arh. dipl. ing. geod. 12. Ivica KARLOVAC dipl. ing. geod.
Pečat predstavničkog tijela:	Predsjednik predstavničkog tijela: Bogumil Dugac ime, prezime i potpis
Upravljačkoj zaštitnog prostornog Plana i izvanrednom Ovjeravaju: Mladen Grozdanić pročelnik Upravnog odjela za prostorno uređenje, graditeljstvo i zaštitu okoliša Grad Zadar ime, prezime i potpis	Pečat nadležnog tijela: