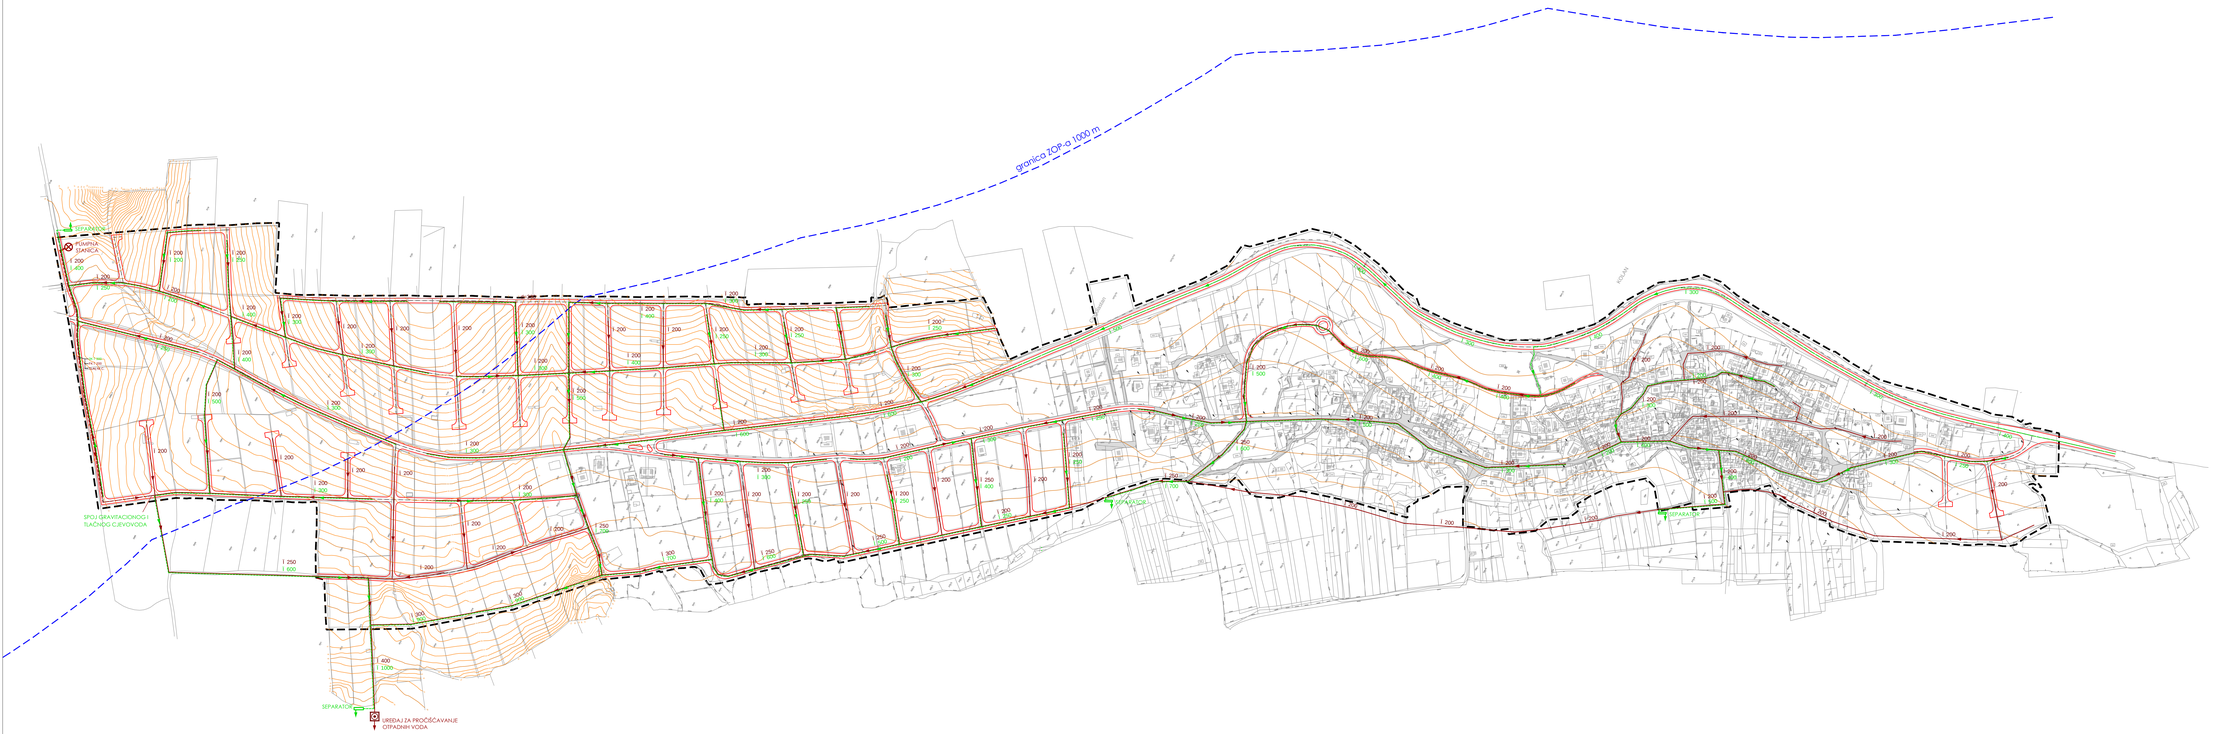

Z A D A R S K A Ž U P A N I J A
O P Ć I N A K O L A N

U R B A N I S T I Č K I P L A N U R E Đ E N J A N A S E L J A K O L A N

PROMETNA, ULIČNA I KOMUNALNA INFRASTRUKTURNA MREŽA
ODVODNJA

0 20 40 100 m

LEGENDA

- granica obuhvata UPU - a
- zaštićeni obalni pojas (ZOP) 1000 m od obalne crte
- granica katastarske čestice
- broj katastarske čestice
- postojeća prometnica
- skice
- visinska kota
- zatečene kolno - pješačke površine
- planirana prometna površina
- planirana fekalna kanalizacija
- tlačni cjevovod
- planirana oborinska kanalizacija
- uređaj za pročišćavanje otpadnih voda
- planirana crpna stanica
- planirani separator ulja

ZADARSKA ŽUPANIJA
OPĆINA KOLAN - NASELJE KOLAN

URBANISTIČKI PLAN UREĐENJA NASELJA KOLAN

PROMETNA, ULIČNA I KOMUNALNA INFRASTRUKTURNA MREŽA
ODVODNJA

Broj kartografskog prikaza: 2E	Mjerilo kartografskog prikaza: 1 : 2'000
Odluka o donošenju Plana: Službeni glasnik Zadarske županije broj/god. 05/05, 25.03.2008	Odluka o donošenju Izmjena i dopuna Plana: Službeni glasnik Zadarske županije broj/god. 04/12, 14.04.2012.
Javna rasprava (datum objave): Npr.: Glas Istre, 31.07.2010. Ponovljena javna rasprava (datum objave): Zadarski list, 01.07.2011.	Javni uvid (datum): od - do: 01.08.2010. - 31.08.2010. Ponovljeni javni uvid (datum): od - do: 15.07.2011. - 15.08.2011.
Pečat tijela odgovornog za provođenje javne rasprave:	Odgovorna osoba za provođenje javne rasprave: Mladenka Opačić Kolan dipl.ing.arh. Ime, prezime i potpis
Suglasnost na Plan prema Zakonu o prostornom uređenju i gradnji (NN 76/07, 38/09, 55/11, 90/11): Broj suglasnosti: Klasa: 350-05/12-01/0000 Ur.broj: 2198/1-03-12-2 Datum: 15. listopada 2012. godine	
Pravna osoba koja je izradila Plan: URBAN DESIGN d.o.o. za prostorno i urbanističko planiranje, projektiranje i inženjering ZAGREB, Kneza Mislava 13 tel.: (01) 4576 412 (01) 4576 413 (01) 4576 414 (01) 4576 415 (01) 4576 416 fax: (01) 4576 463 www.urban-design.hr urban-design@urban-design.hr	
Pečat pravne osobe koja je izradila Plan: URBAN DESIGN d.o.o. za prostorno i urbanističko planiranje, projektiranje i inženjering ZAGREB Kneza Mislava 13 OIB: 55 145 149 147	Odgovorna osoba: Mirjana Hrovat dipl.ing. arh. Ime, prezime i potpis
Koordinator Plana: Mirjana Hrovat dipl. ing. arh.	
Stručni tim u izradi Plana: 1. MIRJANA HROVAT dipl. ing. arh. 2. MARIJA ŠUTIĆ dipl. ing. arh. 3. RADOVAN MAŠIĆ dipl.ing. arh. 4. MARIJA GAŽIĆ dipl. ing. geod. 5. ANDREJA ŠUTIĆ dipl. ing. arh. 6. DAMIR SALAT dipl. ing. arh. 7. TOMISLAV DOLEŽAL dipl.ing. geod. 8. BOJANA CORKOVIĆ dipl. ing. arh. 9. MILJENKO DUŽEVIĆ ac. ing. 10. Ivanka Hrovat dipl. ing. geod. 11. Ivan Ćurić dipl. ing. arh. dipl. ing. geod. 12. Ivica Kostelac dipl. ing. geod.	
Pečat predsjednika tijela:	Predsjednik predstavničkog tijela: Bogdanić Dragan Ime, prezime i potpis
Upravljačkom svoju prostornog Plana u brandkom Službenom: Mladenka Opačić Kolan dipl.ing.arh. Ime, prezime i potpis	Pečat nadležnog tijela: